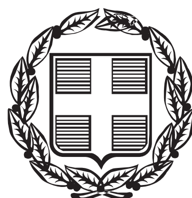


ΕΦΗΜΕΡΙΔΑ ΤΗΣ ΚΥΒΕΡΝΗΣΕΩΣ

ΤΗΣ ΕΛΛΗΝΙΚΗΣ ΔΗΜΟΚΡΑΤΙΑΣ

ΤΕΥΧΟΣ ΤΕΤΑΡΤΟ **Αρ. Φύλλου 72**

23 Μαρτίου 2016

ΑΠΟΦΑΣΕΙΣ

Αριθμ. 299

Επικύρωση καθορισμού οριογραμμών και απόφαση Έγκρισης Περιβαλλοντικών Όρων για την κατασκευή και λειτουργία του έργου: «Οριοθέτηση – διευθέτηση τμήματος ρέματος Παλαιοκάστρου», Δήμου Μαλεβιζίου, Περιφερειακής Ενότητας Ηρακλείου.

Ο ΑΣΚΩΝ ΚΑΘΗΚΟΝΤΑ ΓΕΝΙΚΟΥ ΓΡΑΜΜΑΤΕΑ ΑΠΟΚΕΝΤΡΩΜΕΝΗΣ ΔΙΟΙΚΗΣΗΣ ΚΡΗΤΗΣ

Έχοντας υπόψη:

1. Το Ν. 3852/2010 (ΦΕΚ 87/Α/07-06-10) «Νέα Αρχιτεκτονική της Αυτοδιοίκησης και της Αποκεντρωμένης Διοίκησης - Πρόγραμμα Καλλικράτης».

2. Το Ν. 1650/1986 (ΦΕΚ 160/Α/18-10-1986) «Για την προστασία του περιβάλλοντος», όπως τροποποιήθηκε από: α) το Ν. 3010/2002 (ΦΕΚ 91/Α/25-05-2002) «Εναρμόνιση του Ν. 1650/1986 με τις οδηγίες 97/11 Ε.Ε. και 96/61 Ε.Ε., διαδικασία οριοθέτησης και ρυθμίσεις θεμάτων για τα υδατορέματα και άλλες διατάξεις», β) το Ν. 4014/2011 (ΦΕΚ 209/Α/21-09-2011) «Περιβαλλοντική αδειοδότηση έργων και δραστηριοτήτων....και άλλες διατάξεις του Υπουργείου Περιβάλλοντος» και γ) το Ν. 4042/2012 (ΦΕΚ 24/Α/13-02-12) «Ποινική προστασία του περιβάλλοντος - Ρύθμιση θεμάτων Υπουργείου Περιβάλλοντος, Ενέργειας και Κλιματικής Αλλαγής».

3. Το Ν. 4014/2011 (ΦΕΚ 209/Α/21-09-2011) «Περιβαλλοντική αδειοδότηση έργων και δραστηριοτήτων... και άλλες διατάξεις του Υπουργείου Περιβάλλοντος».

4. Το Ν. 4258/2014 (ΦΕΚ 94/Α/14-04-2014) «Διαδικασία Οριοθέτησης και ρυθμίσεις θεμάτων για τα υδατορέματα - ρυθμίσεις Πολεοδομικής νομοθεσίας και άλλες διατάξεις».

5. Το Ν. 2853/16-7-1922 περί υδραυλικών εν γένει έργων και αστυνομεύσεων των δημόσιων υδάτων όπως αυτές τροποποιήθηκαν με τις αντίστοιχες του Ν.δ./τος 10/29-12-1923 και κωδικοποιήθηκαν από τις διατάξεις του Π.δ./τος 18/21-3-1924 (ΦΕΚ 61/Α/1924).

6. Το Ν. 998/1979 (ΦΕΚ 289/Α/1979) «Περί προστασίας των δασών και των δασικών εν γένει εκτάσεων της χώρας», όπως έχει τροποποιηθεί και ισχύει.

7. Το Ν. 3028/2002 (ΦΕΚ 153/Α/28-06-2002) «Για την προστασία των Αρχαιοτήτων και εν γένει της Πολιτιστικής Κληρονομιάς».

8. Το Ν. 3937/2011 (ΦΕΚ 60/Α/31-03-2011) «Διατήρηση της βιοποικιλότητας και άλλες διατάξεις».

9. Το Ν. 4042/2012 «Ποινική προστασία του περιβάλλοντος - Εναρμόνιση με την Οδηγία 2008/99/ΕΚ - Πλαίσιο παραγωγής και διαχείρισης αποβλήτων -Εναρμόνιση με την Οδηγία 2008/98/ΕΚ/ - Ρύθμιση θεμάτων Υπουργείου Περιβάλλοντος, Ενέργειας και Κλιματικής Αλλαγής».

10. Την υπ' αριθμ. 69269/5387/25-10-1990 (ΦΕΚ 678/Β) κοινή υπουργική απόφαση με αντικείμενα την κατάταξη έργων και δραστηριοτήτων σε κατηγορίες, το περιεχόμενο της Μελέτης Περιβαλλοντικών Επιπτώσεων (ΜΠΕ), τον καθορισμό του περιεχομένου των ειδικών περιβαλλοντικών μελετών (ΕΜΠ) και λοιπές συναφείς διατάξεις, σύμφωνα με το Ν. 1650/86.

11. Την υπ' αριθμ. οικ. 1649/45/2014 (ΦΕΚ 45/Β/15-01-2014) κοινή υπουργική απόφαση «Εξειδίκευση των διαδικασιών γνωμοδοτήσεων και τρόπου ενημέρωσης του κοινού και συμμετοχής του ενδιαφερόμενου κοινού στη δημόσια διαβούλευση κατά την περιβαλλοντική αδειοδότηση έργων και δραστηριοτήτων της Κατηγορίας Α΄ της απόφασης του Υπουργού Περιβάλλοντος, Ενέργειας και Κλιματικής Αλλαγής υπ' αριθμ. 1958/2012 (ΦΕΚ Α΄ 21), σύμφωνα με τα οριζόμενα στο άρθρο 19 παράγραφος 9 του Ν. 4014/2011 (ΦΕΚ Α΄ 209), καθώς και κάθε άλλης σχετικής λεπτομέρειας».

12. Την υπ' αριθμ. 1958/2012 (ΦΕΚ 21/Β/13-01-2012) υπουργική απόφαση «Κατάταξη δημόσιων και ιδιωτικών έργων και δραστηριοτήτων σε κατηγορίες και υποκατηγορίες σύμφωνα με το άρθρο 1 παράγραφος 4 του Ν. 4014/21.09.2011 (Φ.Ε.Κ. Α΄ 209/2011)» όπως έχει τροποποιηθεί και ισχύει.

13. Την υπ' αριθμ. 15277/2012 (ΦΕΚ 1077/Β/09-04-2012) υπουργική απόφαση «Εξειδίκευση των διαδικασιών για την ενσωμάτωση στις Αποφάσεις Έγκρισης Περιβαλλοντικών Όρων ή ... σύμφωνα με το άρθρο 12 του Ν. 4014/2011».

14. Την υπ' αριθμ. Η.Π. 8353/276/Ε103 (ΦΕΚ 415/Β/23-02-2012) κοινή υπουργική απόφαση «Τροποποίηση και συμπλήρωση της υπ' αριθμ. 37338/1807/2010 κοινής υπουργικής απόφασης «Καθορισμός μέτρων και διαδικασιών για τη διατήρηση της άγριας ορνιθοπανίδας και των οικοτόπων/ενδιαιτημάτων της, σε συμμόρφωση με την Οδηγία 79/409/ΕΟΚ...» (Β΄ 1495), σε συμμόρφωση με τις διατάξεις του πρώτου εδαφίου της παραγράφου 1 του άρθρου 4 της Οδηγίας 79/409/ΕΟΚ «Για τη διατή-

ρηση των άγριων πτηνών» του Ευρωπαϊκού Συμβουλίου της 2ας Απριλίου 1979, όπως κωδικοποιήθηκε με την οδηγία 2009/147/ΕΚ.

15. Το Π.δ. 136/2010 (ΦΕΚ 229/Α/27-12-2010) «Οργανισμός της Αποκεντρωμένης Διοίκησης Κρήτης».

16. Το Π.δ. 149/2010 (ΦΕΚ 242/Α/27-12-2010) «Οργανισμός της Περιφέρειας Κρήτης».

17. Την υπ' αριθμ. οικ. 201/10-01-2011 απόφαση του Γενικού Γραμματέα Αποκεντρωμένης Διοίκησης Κρήτης για τοποθέτηση Προϊσταμένων Γενικών Διευθύνσεων, Διευθύνσεων, των τμημάτων αυτών καθώς και των αυτοτελών τμημάτων της Αποκεντρωμένης Διοίκησης.

18. Την υπ' αριθμ. 373/27-01-2011 παροχή εξουσιοδότησης υπογραφής «Με εντολή Γενικού Γραμματέα» αποφάσεων εγγράφων και άλλων πράξεων στους Γενικούς Διευθυντές, στους Προϊσταμένους Διευθύνσεων και Προϊσταμένους Τμημάτων και Γραφείων των Υπηρεσιών της Αποκεντρωμένης Διοίκησης (ΦΕΚ 459/Β/23-03-2011).

19. Το υπ' αριθμ. οικ. 140791/13-11-2014 έγγραφο της Διεύθυνσης Τεχνικών Έργων Περιφέρειας Κρήτης με Θέμα: «Αποστολή θεωρημένης μελέτης Οριοθέτησης - Διευθέτησης τμήματος ρέματος Παλαιοκάστρου του Δ. Μαλεβιζίου».

20. Το υπ' αριθμ. 679/15-01-2015 έγγραφο του Δήμου Μαλεβιζίου με υποβολή συμπληρωματικών στοιχείων, Μελέτης Περιβαλλοντικών Επιπτώσεων για το έργο του θέματος.

21. Το υπ' αριθμ. Διεύθυνσης ΠΕ.ΧΩ: 4048/25-11-2014, έγγραφο, με θέμα: «Διαβίβαση Μελέτης Περιβαλλοντικών Επιπτώσεων, για τη δημοσιοποίηση και έκφραση άποψης, που αφορά στην οριοθέτηση - διευθέτηση τμήματος ρέματος Παλαιοκάστρου, Δήμου Μαλεβιζίου Π.Ε. Ηρακλείου».

22. Το υπ' αριθμ. 1261/-01-2015 έγγραφο της Εφορείας Αρχαιοτήτων Ηρακλείου, με θετική υπό όρους γνωμοδότηση για την Μ.Π.Ε. του έργου.

23. Το υπ' αριθμ. ΥΠΠΟΑ/ΓΔΑΠΚΕΠΣ/311734/179632/527/19-12-2014 έγγραφο της Εφορείας Παλαιοανθρωπολογίας Σπηλαιολογίας, με θετική υπό όρους γνωμοδότηση για την Μ.Π.Ε. του έργου.

24. Το υπ' αριθμ. Φ.916.74/930/414286 Σ.2944/05-10-2015 έγγραφο της Διεύθυνσης Υποδομής και Προστασίας Περιβάλλοντος του Γενικού Επιτελείου Στρατού, με θετική γνωμοδότηση για την Μ.Π.Ε. του έργου.

25. Το υπ' αριθμ. 2657/03-12-2014 έγγραφο της Υπηρεσίας Νεότερων Μνημείων και Τεχνικών Έργων Κρήτης, με θετική γνωμοδότηση για την Μ.Π.Ε. του έργου.

26. Το υπ' αριθμ. 5770/09-01-2015 έγγραφο της Διεύθυνσης Υδάτων Αποκεντρωμένης Διοίκησης Κρήτης με θετική γνωμοδότηση για την ΜΠΕ του έργου.

27. Την υπ' αριθμ. 464/2014 απόφαση του Δημοτικού Συμβουλίου του Δήμου Μαλεβιζίου Νομού Ηρακλείου, με την οποία γνωμοδοτεί ομόφωνα θετικά για την οριοθέτηση του παραπάνω ρέματος.

28. Το υπ' αριθμ. Π.Δ.ΗΡΑ ΠΕ635/06-05-2015 έγγραφο της Περιφερειακής Διεύθυνσης Δημόσιας Περιουσίας Κρήτης.

29. Το υπ' αριθμ. 2229/25-01-2016 έγγραφο του Οργανισμού Ανάπτυξης Κρήτης Α.Ε.

30. Το υπ' αριθμ. 567/28-01-2016 έγγραφο της Περιφερειακής Διεύθυνσης Δημόσιας Περιουσίας Κρήτης.

31. Το υπ' αριθμ. 25566/15-12-2014 έγγραφο της Διεύθυνσης Αγροτικής Οικονομίας και Κτηνιατρικής Π.Ε. Ηρακλείου με θετική υπό όρους γνωμοδότηση για το έργο.

32. Το υπ' αριθμ. 31587/436-37/02-03-2015 έγγραφο της Διεύθυνσης Περιβάλλοντος και Χωρικού Σχεδιασμού Τμήμα Περιβάλλοντος και Υδροοικονομίας Π.Ε. Ηρακλείου με θετική υπό όρους εισήγηση της υπηρεσίας για το έργο.

33. Το υπ' αριθμ. 36602/20-03-2015 έγγραφο της Διεύθυνσης Διοίκησης Περιφέρειας Κρήτης με το οποίο γίνεται διαβίβαση της υπ' αρ. 20/2015 απόφασης της Επιτροπής Περιβάλλοντος και Χωροταξίας (Πρακτικό Νο 3/12-03-2015), με ομόφωνη θετική υπό όρους γνωμοδότηση της επιτροπής, για τη Μελέτη Περιβαλλοντικών Επιπτώσεων του έργου: «Οριοθέτηση -διευθέτηση τμήματος ρέματος Παλαιοκάστρου», Δήμου Μαλεβιζίου, Περιφερειακής Ενότητας Ηρακλείου, αποφασίζουμε:

Ι. Την έγκριση των κάτωθι περιβαλλοντικών όρων και περιορισμών, η εφαρμογή των οποίων αποτελεί απαραίτητη προϋπόθεση για την κατασκευή και λειτουργία του έργου «Οριοθέτηση - διευθέτηση τμήματος ρέματος Παλαιοκάστρου», Δήμου Μαλεβιζίου, Περιφερειακής Ενότητας Ηρακλείου. Φορέας του έργου είναι ο Δήμος Μαλεβιζίου.

ΙΙ. Επικυρώνουμε τις οριογραμμές στο παραπάνω τμήμα ρέματος μήκους 964 m περίπου, που βρίσκεται εντός οικισμού Παλαιοκάστρου, Δήμου Μαλεβιζίου, Νομού Ηρακλείου, όπως αυτές αποτυπώνονται στα σχέδια με ημερομηνία Δεκέμβριος 2014 (Οριζοντιογραφία Μ.Π.Ε.-3.1 και Μ.Π.Ε.-3.2) που συνέταξε ο Μπενίσης Κ. Αριστοτέλης διπλ. Αγρονόμος και Τοπογράφος μηχανικός.

Τα δεδομένα για τους υδραυλικούς υπολογισμούς της μελέτης θεωρήθηκαν από την Διεύθυνση Τεχνικών Έργων Περιφέρειας Κρήτης.

Οι οριογραμμές αυτές του παραπάνω ρέματος υλοποιούνται από τις πολυγωνικές γραμμές που ορίζουν τα σημεία: 1(Χ= 593419,95, Ψ=3914166,95, ΕΓΣΑ 87), 3, 5,...,79 για την δεξιά οριογραμμή, και τα σημεία 2, 4, 6,...,86 (Χ= 594199,21, Ψ=3913892,84, ΕΓΣΑ 87) για την αριστερή οριογραμμή.

Τα παραπάνω σημεία είναι αποτυπωμένα στα προαναφερόμενα σχέδια Οριζοντιογραφίας και περιέχονται σε αυτό με τις συντεταγμένες τους. (Σύστημα συντεταγμένων είναι το ΕΓΣΑ 87).

Η απόφαση αυτή μαζί με το συνημμένο τοπογραφικό διάγραμμα να δημοσιευθεί στην Εφημερίδα της Κυβερνήσεως.

Η ισχύς της παρούσας απόφασης επικύρωσης καθορισμού οριογραμμών του τμήματος του υδατορέματος αρχίζει από τη δημοσίευσή της στην Εφημερίδα της Κυβερνήσεως.

Α. Περιγραφή έργου.

Το έργο αφορά, τη διευθέτηση σε τμήμα ρέματος μήκους 900 m περίπου στον οικισμό Παλαιόκαστρο, Δήμου Μαλεβιζίου, περιφερειακής ενότητας Ηρακλείου.

Το έργο εκτείνεται γραμμικά κατά μήκος του διαμορφωμένου σήμερα βόρειου δρόμου του οικισμού και οι συντεταγμένες της αρχής και του πέρατος του, αντίστοιχα στο Ελληνικό Γεωδαιτικό σύστημα αναφοράς (Ε.Γ.Σ.Α. '87) είναι: Χ=593434, Ψ=3914110 και Χ=594209, Ψ=3913892

Α.1 Αντικείμενο-σκοπός του Έργου

Με το παρόν έργο προτείνονται έργα διευθέτησης σε τμήμα ρέματος, εντός του οικισμού Παλαιοκάστρου που

περιλαμβάνουν την επένδυση της κοίτης με ορθογωνική διατομή από οπλισμένο σκυρόδεμα.

Στην είσοδο της υπό διευθέτηση διατομής, στα ανάντη, προβλέπονται πτερυγότοιχοι για την προσαρμογή των πρανών με την υπό διαμόρφωση κοίτη, παράλληλα με το υπόλοιπο τμήμα του δρόμου, που θα εξακολουθεί να λειτουργεί.

Στο τμήμα του ρέματος από διατομή Δ1 έως Δ4 η διατομή «μοιράζεται» σε δύο λωρίδες. Η προς δυσμάς λωρίδα θα εξακολουθεί να λειτουργεί αναγκαστικά ως δρόμος με μικρότερο πλάτος, ενώ η προς ανατολάς θα βυθίζεται με πολύ ήπια κλίση μέχρι τον πυθμένα του αγωγού, όπως φαίνεται στα αντίστοιχα σχέδια (Μ.Π.Ε.-3.1). Σκόπιμο είναι να τοποθετηθεί μεταξύ των λωρίδων κάγκελο προστασίας ή μπάρα για την ασφάλεια οχημάτων και πεζών.

Στο τελευταίο τμήμα μήκους 15 m πριν την είσοδο στον αγωγό, δημιουργείται μικρή λεκάνη κατακράτησης φερτών βάθους 0,40 m, ώστε η παροχέτευση να γίνεται μέσω υπερχείλισης.

Η προτεινόμενη διατομή διευθέτησης είναι ορθογωνική, με φορέα κιβωτοειδούς μορφής, από οπλισμένο σκυρόδεμα σχέδιο (Μ.Π.Ε.-4) με διαστάσεις:

α) Από Διατομή Δ4 έως Δ16 σε μήκος 249,07 m 3,00 x 1,70 m.

β) Από Διατομή Δ16 έως Δ38 σε μήκος 444,29 m 3,50 x 1,70 m.

γ) Από Διατομή Δ38 έως Δ44 σε μήκος 122,85 m 4,00 x 1,70 m.

δ) Διατομή προσαρμογής από 4,00 x 1,70 m με τους παράλληλους αγωγούς 3,50 x 1,60 m (υφιστ.) και 2,50 x 1,60 m από διατομή Δ44 έως Δ45Α σε μήκος 28,29 m με μέσο όρο διαστάσεων διατομής 5,00 x 1,70 m.

ε) Παράλληλος αγωγός στον υφιστάμενο από διατομή Δ45Α έως Δ48Α σε μήκος 55,31 m 2,50 x 1,60 m.

Το συνολικό μήκος διευθέτησης ανέρχεται σε 899,81 m.

Ο συνολικός όγκος εκσκαφών για τις εργασίες διευθέτησης ανέρχεται σε 14.290 m^3, ό όγκος του αμμοχάλικου εξυγίανσης σε 1.500 m^3 και ο όγκος επιχώσεων στα ορύγματα των αγωγών σε 3.570 m^3.

Τα πλεονάζοντα προϊόντα εκσκαφής ανέρχονται σε 10.720 m^3 και θα αποτεθούν σε κατάλληλο χώρο που θα υποδείξει ο Δήμος Μαλεβιζίου ή στην περιοχή της χωματερής των Πέρα Γαληνών.

Τα έργα περιγράφονται αναλυτικότερα στην Μ.Π.Ε. που έχει κατατεθεί και αποτυπώνονται στα συνημμένα σχέδια: Οριζοντιογραφία (Μ.Π.Ε.-3.1), Οριζοντιογραφία (Μ.Π.Ε.-3.2), Τυπική Διατομή (Μ.Π.Ε.-4) του Διπλωματούχου Αγρονόμου Τοπογράφου Μηχανικού Μπενίση Κ. Αριστοτέλη. Το σύνολο των παραπάνω αποτελούν αναπόσπαστο τμήμα της παρούσας απόφασης.

Β. Οριακές τιμές εκπομπών ρύπων στην ατμόσφαιρα, στα ύδατα, στο έδαφος, στάθμης θορύβου και δονήσεων και ποιότητας περιβάλλοντος.

1. Οι οριακές και κατευθυντήριες τιμές ποιότητας της ατμόσφαιρας αναφέρονται στις ακόλουθες διατάξεις:

i. κοινή υπουργική απόφαση Η.Π. 14122/549/Ε103/24-03-2011 (Β΄ 488) με την οποία καθορίζονται μέτρα για τη βελτίωση της ποιότητας της ατμόσφαιρας, σε συμμόρφωση με τις διατάξεις της οδηγίας 2008/50/ΕΚ.

ii. κοινή υπουργική απόφαση Η.Π. 22306/1075/Ε103/29-05-2007 (Β΄ 920) με την οποία καθορίζονται τιμές-στόχοι και όρια εκτίμησης των συγκεντρώσεων του αρσενικού, του καδμίου, του υδραργύρου, του νικελίου και των πολυκυκλικών αρωματικών υδρογονανθράκων στον ατμοσφαιρικό αέρα, σε συμμόρφωση με τις διατάξεις της οδηγίας 2004/107/ΕΚ.

2. Για τη διάθεση υγρών αποβλήτων ισχύουν οι εκάστοτε Περιφερειακές Αποφάσεις και οι κείμενες νομοθετικές διατάξεις.

3. Σχετικά με το θόρυβο που εκπέμπεται στο περιβάλλον από τον εξοπλισμό προς χρήση σε εξωτερικούς χώρους (π.χ. μηχανήματα εργοταξίου) ισχύουν τα προβλεπόμενα στην κοινή υπουργική απόφαση με αριθμ. 37393/2028/29-9-2003 (ΦΕΚ 1418/Β/1-10-2003) «Μέτρα και όροι για τις εκπομπές θορύβου στο περιβάλλον από εξοπλισμό προς χρήση σε εξωτερικούς χώρους», όπως τροποποιήθηκε με την κοινή υπουργική απόφαση 9272/471/02-03-2007 (ΦΕΚ 286/Β/07).

4. Σχετικά με το θόρυβο από την κυκλοφορία στην περιοχή του προτεινόμενου οδικού έργου ισχύουν τα προβλεπόμενα στην κοινή υπουργική απόφαση με αριθμ. 211773/27-4-2012 (ΦΕΚ 1367/Β/27-4-2012) «Καθορισμός δεικτών αξιολόγησης και ανωτάτων επιτρεπόμενων ορίων δεικτών περιβαλλοντικού θορύβου που προέρχεται από τη λειτουργία συγκοινωνιακών έργων, τεχνικές προδιαγραφές ειδικών ακουστικών μελετών υπολογισμού και εφαρμογής (ΕΑΜΥΕ) αντιθορυβικών πετασμάτων, προδιαγραφές προγραμμάτων παρακολούθησης περιβαλλοντικού θορύβου και άλλες διατάξεις».

Γ. Όροι, μέτρα και περιορισμοί που πρέπει να λαμβάνονται για την ελαχιστοποίηση και την αντιμετώπιση των δυνητικών περιβαλλοντικών επιπτώσεων.

Γ.1 Γενικές ρυθμίσεις

1. Ο φορέας του έργου ως και πας κατά νόμο υπόχρεος φέρει ακέραιη την ευθύνη για την τήρηση των περιβαλλοντικών όρων, μέτρων και περιορισμών που επιβάλλονται με την παρούσα απόφαση (ΑΕΠΟ).

Ενδεικτικά αναφέρουμε ότι οι παρακάτω όροι είναι υποχρεωτικοί στην τήρησή τους και αφορούν:

- τον Κύριο του Έργου (Κ.τ.Ε).
- τις αρμόδιες για την κατασκευή και λειτουργία του έργου υπηρεσίες και φορείς.
- όλους όσους εκ της θέσεως και των αρμοδιοτήτων τους είναι υπεύθυνοι για τον σχεδιασμό, έγκριση, δημοπράτηση, ανάθεση, επίβλεψη, πιστοποίηση, παραλαβή και λοιπές διαδικασίες που αφορούν την κατασκευή και λειτουργία του έργου,
- τον ανάδοχο του έργου. Η ευθύνη της τήρησης τους διατηρείται και στις περιπτώσεις εκτέλεσης του έργου με υπεργολαβίες.

2. Πριν από οποιαδήποτε παρέμβαση εντός των ορίων του αιγιαλού πρέπει πρώτα να τηρηθούν οι διατάξεις του άρθρου 14 του Ν. 2971/2001 προκειμένου να παραχωρηθεί το δικαίωμα χρήσης αιγιαλού για την εκτέλεση του έργου

3. Ο φορέας του έργου οφείλει να τηρεί τις διατάξεις της κείμενης περιβαλλοντικής νομοθεσίας σύμφωνα με την παρ. 2 του άρθρου 2 της Υ.Α. οικ.48963/2012: «ο φορέας του έργου ή της δραστηριότητας δεν απαλλάσσεται από την υποχρέωση τήρησης της κείμενης περιβαλλοντικής νομοθεσίας, ανεξαρτήτως από την ύπαρξη σχετικής ρητής αναφοράς στους συγκεκριμένους περιβαλλοντικούς όρους του έργου ή της δραστηριότητας».

4. Ο φορέας του Έργου οφείλει κατά την διάρκεια της κατασκευής και της λειτουργίας του έργου να λάβει όλα τα απαραίτητα μέτρα έτσι ώστε να εξασφαλίζεται:

● Η τήρηση των περιβαλλοντικών όρων από τον Ανάδοχο.

● Η δυνατότητα αντιμετώπισης και αποκατάστασης δυσμενών περιβαλλοντικά καταστάσεων οφειλομένων σε ενέργειες ή παραλήψεις του αναδόχου κατά παράβαση των περιβαλλοντικών όρων.

5. Από τις πιστώσεις για την κατασκευή και λειτουργία του έργου, να εξασφαλίζονται κατά προτεραιότητα οι απαιτούμενες δαπάνες για τα έργα προστασίας του περιβάλλοντος (έργα φύτευσης κ.λπ.).

6. Για οποιαδήποτε δραστηριότητα ή εγκατάσταση απαραίτητη για την κατασκευή - λειτουργία του έργου, θα πρέπει προηγουμένως να έχουν χορηγηθεί όλες οι προβλεπόμενες από την κείμενη νομοθεσία άδειες και εγκρίσεις.

7. Τα πάσης φύσεως επί μέρους έργα ή δραστηριότητες που αφορούν στη κατασκευή ή λειτουργία του έργου (π.χ. εργοταξιακές εγκαταστάσεις, κ.λπ.) αποτελούν συνοδά έργα του κυρίως έργου και η περιβαλλοντική τους αδειοδότηση γίνεται από την αρμόδια για την περιβαλλοντική αδειοδότηση του κυρίως έργου Υπηρεσία.

8. Θα πρέπει να ενημερωθεί ο φάκελος της Μ.Π.Ε. του έργου μετά την ολοκλήρωση και έγκριση των μελετών του έργου γιατί πιθανόν να υπάρξει η ανάγκη τροποποίησης των περιβαλλοντικών όρων που έχουν τεθεί, σύμφωνα με την παρ. 1 του άρθρου 7 του Ν. 4014/2011.

Γ. 2 Κατασκευή του έργου:

1. Η εκτέλεση του έργου θα γίνει σύμφωνα με τη Μελέτη Εφαρμογής και τις λοιπές μελέτες του έργου.

2. Ο Φορέας του έργου θα είναι αποκλειστικά υπεύθυνος όσον αφορά τις κατασκευαστικές μεθόδους, τη χρήση των υλικών, τις διαμορφώσεις των έργων και τις λοιπές απαιτήσεις κατά τη διάρκεια της κατασκευής αυτών.

3. Απαιτούμενα υλικά για την κατασκευή του έργου μπορούν να εξασφαλισθούν είτε από νομίμως λειτουργούντα λατομεία της περιοχής, τα οποία θα πρέπει να διαθέτουν την απαιτούμενη απόφαση έγκρισης περιβαλλοντικών όρων και με την προϋπόθεση ότι αυτοί τηρούνται επακριβώς, είτε από λατομεία - δανειοθαλάμους, που είναι δυνατόν να δημιουργηθούν, σύμφωνα με τις κείμενες διατάξεις. (Παράγραφος 3 του άρθρου 7 του Ν. 4014/2011).

4. Η απόθεση των ακατάλληλων προϊόντων εκσκαφής θα πρέπει να γίνεται σε θέσεις που δεν θα επηρεάζουν την επιφανειακή ροή των υδάτων, δεν θα είναι δασικές και θα απέχουν τουλάχιστον 300 m από όρια οικισμού, κτίσματα, νεκροταφεία και δεν θα βρίσκονται πλησίον Αρχαιολογικών χώρων και μνημείων.

Ο Ανάδοχος κατά την εκτέλεση των χωματουργικών εργασιών οφείλει να προστατεύει και να διατηρεί ανοικτά τα φυσικά ρέματα και τις αποστραγγιστικές τάφρους της περιοχής διέλευσης της οδού.

Απαγορεύεται αυστηρά η απόθεση ή έστω και προσωρινή ρήψη υλικών προερχόμενων από τις εργασίες εκσκαφής για την κατασκευή του έργου:

- Σε θέσεις που επηρεάζουν την επιφανειακή ροή των υδάτων και σε θέσεις του υδρογραφικού δικτύου (π.χ. κοίτες ποταμών, ρέματα).
- Σε εκτάσεις δασικού χαρακτήρα.
- Σε αρχαιολογικούς χώρους κηρυγμένους και μη.
- Στην παραλιακή ζώνη.

Στην περίπτωση που απαιτηθούν προσωρινοί χώροι απόθεσης να οριοθετηθούν, να περιφραχθούν και να περιφρουρηθούν έτσι ώστε να μην γίνονται παράνομες απορρίψεις υλικών μέσα ή έξω από αυτούς. Να εγκατασταθεί σε αυτούς σύστημα διαβροχής με νερό ιδιαίτερα τους καλοκαιρινούς μήνες για τον περιορισμό της εκπομπής σκόνης στη γύρω περιοχή.

Σε κάθε περίπτωση πρέπει να λαμβάνεται μέριμνα για την αποφυγή απόπλυσης του αποτιθέμενου υλικού από τις βροχές.

Για την ορθή αξιοποίηση των χώρων απόθεσης πλεοναζόντων προϊόντων εκσκαφής και τη τελική ένταξη τους στο περιβάλλον πρέπει να παρθούν τα παρακάτω μέτρα:

- Διάστρωση των προϊόντων στο χώρο απόθεσης και όχι ανεξέλεγκτη.
- Διαμόρφωση των πρανών με ήπιες κλίσεις.
- Μερική συμπύκνωση των προϊόντων τα οποία αποτίθενται.
- Διαμορφώσεις αναβαθμών.
- Επικάλυψη των χώρων απόθεσης - μετά την ολοκλήρωση των εργασιών -με φυτική γη πάχους 0,50 m.

Για την εναπόθεση των ακατάλληλων προϊόντων εκσκαφών εφαρμόζονται: α) οι διατάξεις των παραγράφων 2 και 4 του άρθρου 7 του Ν. 4014/11, β) η Κοινή υπουργική απόφαση 36259/1757/Ε103/2010 και γ) η Εγκύκλιος με αρ. πρωτ. οικ. 4834/25-01-2013 του Υπουργείου Περιβάλλοντος.

5. Με ευθύνη του φορέα υλοποίησης του έργου θα πρέπει να εξασφαλιστεί η ομαλή υδραυλική μετάβαση από το διευθετούμενο τμήμα προς το ανάντη τμήμα, συμπεριλαμβανομένων και της εκτέλεσης τυχόν απαραίτητων εργασιών προσαρμογής των τμημάτων.

6. Να αποφευχθούν εκτεταμένες εργοταξιακές εγκαταστάσεις.

Όλες οι εγκαταστάσεις και τα έργα που απαιτούνται για την οργάνωση και λειτουργία του εργοταξίου θα πρέπει να κατασκευάζονται και να λειτουργούν κατά τέτοιο τρόπο ώστε να επιτυγχάνεται:

- Αποφυγή ή ελαχιστοποίηση των διαταραχών του περιβάλλοντος.
- Ελαχιστοποίηση κατάτμησης ενοτήτων χρήσεων γης.
- Προστασία της υπάρχουσας βλάστησης κατά το στάδιο της κατασκευής των έργων και αποφυγή παρέμβασης στο φυσικό περιβάλλον, εκτός της απαραίτητης ζώνης για την κατασκευή του έργου, όπως αυτή καθορίζεται από την Οριστική Μελέτη του Έργου.

Κάθε είδους εργοταξιακή εγκατάσταση (γραφεία, συνεργεία, αποθήκες, κ.λπ.) να απομακρυνθεί μετά το τέλος κάθε εργολαβίας και ο χώρος να αποκατασταθεί ανεξάρτητα από το ιδιοκτησιακό καθεστώς κάθε εργοταξιακού χώρου.

7. Οι εγκαταστάσεις και εργασίες που προκύπτουν από τον τεχνικό σχεδιασμό έργων ή δραστηριοτήτων σε στάδιο που έπεται της έκδοσης Α.Ε.Π.Ο. αυτών, όπως εργοταξιακές εγκαταστάσεις, αποθεσιοθάλαμοι, σταθμοί εξυπηρέτησης αυτοκινητιστών, κέντρα εξυπηρέτησης και συντήρησης έργων ή δραστηριοτήτων, σταθμοί διοδίων, έργα αντιθορυβικής προστασίας, εξειδίκευση τεχνικών μέτρων και όρων της Α.Ε.Π.Ο. του έργου, εγκρίνονται με την υποβολή και αξιολόγηση Τεχνικής Περιβαλλοντικής Μελέτης (ΤΕΠΕΜ) στη Διεύθυνση ΠΕ.ΧΩ.Σ της Αποκεντρωμένης Διοίκησης Κρήτης, σύμφωνα με την παράγραφο 2 του άρθρου 7 του Ν. 4014/2011.

8. Όλες οι εκσκαφικές εργασίες να γίνουν υπό την επίβλεψη αρχαιολόγου που θα προσληφτεί για το σκοπό αυτό και θα αμείβεται από το έργο με οποιοδήποτε πρόσφορο τρόπο. Σε περίπτωση που κατά τη διάρκεια των εργασιών εντοπιστούν ή αποκαλυφθούν αρχαιότητες, οι εργασίες θα διακοπούν αμέσως προκειμένου να διεξαχθεί σωστική ανασκαφική έρευνα, από τα αποτελέσματα της οποίας θα εξαρτηθεί η περαιτέρω πορεία του έργου, μετά τη κατά νόμο γνωμοδότηση των αρμόδιων οργάνων του Υπουργείου Πολιτισμού, βάσει των διατάξεων του άρθρου 37 του Ν. 3028/2002.

9. Κάθε επέμβαση σε υφιστάμενο έργο υποδομής να γίνεται σε συνεργασία με τους αρμόδιους φορείς.

10. Απαγορεύεται η παραμονή στο χώρο του έργου και η χρησιμοποίηση μηχανημάτων χωρίς το πιστοποιητικό έγκρισης τύπου ΕΟΚ περί θορύβου ή τη σήμανση CE (όπως ορίζεται στην απόφαση 93/465/ΕΟΚ).

11. Αποφυγή ή ελαχιστοποίηση όχλησης των περιοίκων. Για να καταστεί αυτό εφικτό απαιτούνται τα εξής:

- Εξασφάλιση της ομαλής επικοινωνίας μεταξύ των κατοικημένων περιοχών εκατέρωθεν της ζώνης των εργασιών κατά την εκτέλεση και λειτουργία του έργου.
- Αποφυγή σχηματισμού εστιών μόλυνσης (π.χ. από λιμνάζοντα νερά).
- Αποφυγή ή ελαχιστοποίηση της ηχορύπανσης. Να εξασφαλισθεί ότι ο θόρυβος και οι δονήσεις θα βρίσκονται εντός των αποδεκτών ορίων κατά την διάρκεια της κατασκευής των έργων.
- Περίφραξη του εργοταξιακού χώρου για: α. λόγους ασφάλειας και προστασίας και β. ελαχιστοποίηση της οπτικής όχλησης (κατά το εφικτό).

12. Για την διαχείριση των πάσης φύσεως εργοταξιακών αποβλήτων οι ελάχιστες απαιτήσεις είναι οι ακόλουθες:

- Επιβάλλεται η συγκέντρωση των λυμάτων του εργοταξίου σε στεγανούς βόθρους και η μεταφορά - διάθεση τους σε χώρους της εγκρίσεως των αρμοδίων Αρχών.
- Επιβάλλεται η συγκέντρωση και διάθεση των υπόλοιπων αποβλήτων του εργοταξίου, όπως λάδια - πετρελαιοειδή - χημικά κ.λπ.. Η διαχείριση των μεταχειρισμένων και αχρήστων ορυκτελαίων θα πρέπει να γίνεται σύμφωνα με τις προβλεπόμενες κείμενες διατάξεις. Επιβάλλεται επίσης η κατάλληλη αποχέτευση των απόνερων καθαρισμού των μονάδων παραγωγής και οχημάτων μεταφοράς σκυροδέματος.
- Πρέπει να λαμβάνονται κατάλληλα μέτρα αποφυγής της ρύπανσης κατά την εκφόρτωση των υλικών - καυσίμων κ.λπ. στο χώρο του εργοταξίου από οποιοδήποτε μέσο μεταφοράς.
- Πρέπει να λαμβάνονται κατάλληλα μέτρα για την αποφυγή ρύπανσης του περιβάλλοντος με παραπροϊόντα επεξεργασίας υλικών όπως υπολείμματα σκυροδεμάτων, άχρηστα υλικά (oversize) σπαστηροτριβείων κ.λπ.
- Επιβάλλεται η συλλογή από τον Ανάδοχο των κάθε είδους σκουπιδιών και αχρήστων υλικών, παλαιών ανταλλακτικών κ.λπ. τα οποία θα απομακρύνονται από το χώρο του έργου, η δε διάθεσή τους θα γίνεται σύμφωνα με τις ισχύουσες διατάξεις.

13.0 Ανάδοχος υποχρεούται να λάβει τα απαιτούμενα μέτρα πυροπροστασίας των εργοταξιακών εγκαταστάσεων σύμφωνα με τις απαιτήσεις και προδιαγραφές της Πυροσβεστικής Υπηρεσίας.

14. Για την ελαχιστοποίηση των εκπομπών σκόνης, αιωρούμενων σωματιδίων και οσμηρών ουσιών κατά την κατασκευή του έργου να σχεδιαστούν και να εφαρμοστούν μέτρα τα οποία θα επικεντρώνονται στις πηγές εκπομπής. Στα μέτρα αυτά να περιλαμβάνονται τουλάχιστον:

- Σαφής οριοθέτηση του εργοταξιακού χώρου. Οριοθέτηση των περιοχών επέμβασης οι οποίες θα περιφραχθούν με πρόχειρες περιφράξεις και οι οποίες θα απομακρυνθούν μετά το πέρας των εργασιών.
- Τακτική διαβροχή των εκχωμάτων και των υλικών επίχωσης των αδρανών υλικών, των διαδρομών κίνησης και των χώρων χωματουργικών εργασιών έτσι ώστε να παρεμποδίζεται η διασπορά σκόνης, ιδιαίτερα κατά τη θερινή περίοδο που η ατμοσφαιρική υγρασία είναι ελάχιστη και η ύπαρξη ανέμου έστω και ασθενούς εντάσεως μπορεί να προκαλέσει αιώρηση των σωματιδίων στην ατμόσφαιρα.
- Απαίτηση συλλογής και διαφύλαξης ποσοτήτων εδαφικού υλικού κατάλληλου για φύτευση, προκειμένου να χρησιμοποιηθεί για την επένδυση των πρανών των επιχωμάτων, με λήψη ειδικής μέριμνας ώστε να μη δημιουργούνται προβλήματα αιώρησης σκόνης (π.χ. κάλυψη με ειδικά φύλλα, προσωρινή επιφανειακή σταθεροποίηση κ.λπ.).

Γ. 3 Λειτουργία του έργου.

1. Οι απαιτήσεις προστασίας του περιβάλλοντος και τα μέτρα για την ελαχιστοποίηση, ή την άρση των επιπτώσεων από τη λειτουργία του έργου πρέπει να καθορίζονται ρητά στα συμβατικά τεύχη της εργολαβίας (Ε.Σ.Υ., Γ.Σ.Υ. κ.λπ.).

2. Ο Φορέας του Έργου οφείλει να προβεί στις απαιτούμενες ενέργειες για την εξασφάλιση της απομάκρυνσης των απορριμμάτων και την διατήρηση της καθαριότητας των χώρων στο εύρος κατάληψης των νέων έργων:

- τακτική απομάκρυνση των συσσωρευμένων απορριμμάτων από τις εσχάρες
- καθαρισμοί των τριγωνικών επενδεδυμένων τάφρων υδροσυλλογής
- απομάκρυνση μπαζών από κοίτες ρεμάτων ή χειμάρρων

3. Ο Φορέας του Έργου οφείλει να μεριμνήσει για την αποκατάσταση του περιβάλλοντος (απομάκρυνση εργοταξιακών εγκαταστάσεων, φυτεύσεις, κ.α.).

4. Ο Φορέας του Έργου οφείλει να μεριμνά για την συντήρηση της παρόδιας βλάστησης (πότισμα, κλάδεμα, βοτάνισμα κ.λπ.) που θα φυτευτεί σύμφωνα με τους όρους της παρούσας.

Δ. Περιβάλλον περιοχής - Ειδικά προστατευόμενες ζώνες.

Η ευρύτερη περιοχή δεν ευρίσκεται εντός, ούτε γειτνιάζει με περιοχή που έχει καταγραφεί και οριοθετηθεί ως σημαντική προς προστασία και διαχείριση στα πλαίσια του προγράμματος "Natura 2000". Για το συγκεκριμένο τμήμα δεν υπάρχει καθεστώς προστασίας οιασδήποτε φύσης.

Δεν αποτελεί δάσος ή δασική έκταση βάσει της κείμενης νομοθεσίας (Ν. 998/79).

Δεν υπάρχουν μεγάλα τεχνικά έργα, ούτε βιομηχανική περιοχή ή άλλη οχλούσα εγκατάσταση.

Η περιοχή δεν δεσμεύεται από την Αρχαιολογική Υπηρεσία και δεν ισχύει ειδικό διάταγμα, ενώ βρίσκεται

εντός ζώνης 2 χλμ από την θάλασσα. Στην περιοχή της Ροδιάς και του Παλαιοκάστρου, δεν έχουν εντοπισθεί αρχαιολογικά ευρήματα.

Το σχέδιο διαχείρισης του υδατικού διαμερίσματος Κρήτης GR13 (σύμφωνα με το άρθρο 10 του Π.δ. 51/2007), στο οποίο υπάγεται και η λεκάνη απορροής του προς οριοθέτηση υδατόρεματος, έχει εγκριθεί με το ΦΕΚ 570 Δ΄/2015 δεν έρχεται σε αντίθεση σύμφωνα με τη γνωμοδότηση της Δνσης Υδάτων.

Τα επανορθωτικά μέτρα που προτείνονται να κατασκευαστούν ή ληφθούν στην παράγραφο (Γ) της παρούσας κρίνονται επαρκή για την προστασία και διατήρηση των στοιχείων (φυσικών και ανθρωπογενών) της περιοχής επέμβασης.

Ε. Χρονικό διάστημα ισχύος της ΑΕΠΟ - Προϋποθέσεις για την Ανανέωση/Τροποποίησή της.

Οι εγκεκριμένοι με την παρούσα απόφαση περιβαλλοντικοί όροι ισχύουν μέχρι 31/01/2026 εφόσον δεν επέρχεται μεταβολή των δεδομένων βάσει των οποίων εκδόθηκε, σύμφωνα με την παρ. 8 του άρθρου 2 του Ν. 4014/11. Οι προϋποθέσεις ανανέωσης/τροποποίησης της καθορίζονται κατ' εφαρμογή των άρθρων 5 και 6 του ίδιου νόμου. Επίσης επισημαίνουμε:

Ο φορέας του έργου ή της δραστηριότητας, εγκαίρως(Δύο μήνες) πριν από τη λήξη ισχύος της Α.Ε.Π.Ο., οφείλει να επανέλθει με νεότερη αίτησή του προς την εκάστοτε αρμόδια για την Περιβαλλοντική αδειοδότηση υπηρεσία, προκειμένου να τηρηθούν τα αναφερόμενα στο άρθρο 5 του Ν. 4014/2011.

Η παρούσα ΑΕΠΟ εξακολουθεί να ισχύει προσωρινά και μετά τη λήξη της, μέχρι την έκδοση νέας ανανεωμένης ή τροποποιημένης απόφασης, εφόσον όμως ο υπόχρεος φορέας αιτηθεί εγκαίρως την ανανέωση ή τροποποίηση της τουλάχιστον δύο μήνες πριν από τη λήξη της, υποβάλλοντας προς τούτο τα εκάστοτε απαιτούμενα δικαιολογητικά.

Για τον εκσυγχρονισμό, βελτίωση, επέκταση ή τροποποίηση του έργου ή της δραστηριότητας, όπως αυτό/ή περιγράφεται στη Μ.Π.Ε. και υλοποιείται με τους όρους και περιορισμούς της Α.Ε.Π.Ο. απαιτείται η τήρηση του άρθρου 6 του Ν. 4014/2011.

Σε περίπτωση που από τις τακτικές και έκτακτες περιβαλλοντικές επιθεωρήσεις διαπιστωθούν σοβαρά προβλήματα υποβάθμισης του περιβάλλοντος ή αν παρατηρηθούν επιπτώσεις στο περιβάλλον που δεν είχαν προβλεφθεί από τη Μ.Π.Ε. και την Α.Ε.Π.Ο., επιβάλλονται πρόσθετοι περιβαλλοντικοί όροι ή τροποποιούνται οι όροι της Α.Ε.Π.Ο., όπως προβλέπεται στην παρ. 9 του άρθρου 2 σε συνδυασμό με το άρθρο 6 του Ν. 4014/2011, μη εξαιρουμένων και τυχών αντισταθμιστικών μέτρων ή τελών κατά την έννοια της παραγράφου 1 του άρθρου 17 του Ν. 4014/2011.

ΣΤ. Λοιπές διατάξεις

Η παρούσα Α.Ε.Π.Ο. δεν καλύπτει θέματα ασφάλειας έναντι ατυχημάτων μεγάλης έκτασης ή ασφάλειας και υγιεινής του προσωπικού, ούτε απαλλάσσει τον υπόχρεο φορέα από την υποχρέωση εφοδιασμού του με άλλες άδειες, που τυχόν προβλέπονται από την κείμενη νομοθεσία, εκδίδεται χωρίς να εξεταστούν οι τίτλοι ιδιοκτησίας του χώρου υλοποίησης του έργου ή της δραστηριότητας, καθώς και οι όροι και περιορισμοί δόμησης των γηπέδων (εργοταξιακοί χώροι, χώροι εναπόθεσης, κ.α.) και δεν συνεπάγεται νομιμοποίηση οποιωνδήποτε αυθαίρετων υφιστάμενων κατασκευών για τις οποίες ισχύουν οι διατάξεις της κείμενης νομοθεσίας περί αυθαιρέτων κατασκευών. Τα ανωτέρω στοιχεία εξετάστηκαν και παρατίθενται στην Μ.Π.Ε., με ευθύνη του φορέα του έργου ή της δραστηριότητας.

Η παρούσα Α.Ε.Π.Ο. ισχύει με την επιφύλαξη ότι δεν αντίκειται σε πολεοδομικές και άλλες ειδικές διατάξεις που τυχόν κατισχύουν αυτής.

Ζ. Έλεγχος Τήρησης των Περιβαλλοντικών Όρων της Α.Ε.Π.Ο.

Η παρούσα Α.Ε.Π.Ο., η σχετική θεωρημένη Μ.Π.Ε. και ο φάκελος που τη συνοδεύει, πρέπει να είναι διαθέσιμες στο χώρο του εξεταζόμενου έργου και να επιδεικνύονται από τον υπόχρεο φορέα σε κάθε αρμόδιο, σύμφωνα με την κείμενη νομοθεσία, ελεγκτικό όργανο.

Ο υπόχρεος φορέας έχει την υποχρέωση:

- να τηρεί στοιχεία (συμβάσεις, διάφορα παραστατικά έγγραφα, μητρώα καταγραφής στοιχείων κ.λπ.), βάσει των οποίων θα αποδεικνύεται η συμμόρφωση του με τους περιβαλλοντικούς όρους της Α.Ε.Π.Ο. Τα στοιχεία αυτά θα πρέπει να βρίσκονται στο χώρο του έργου ή της δραστηριότητας.
- να επιτρέπει την είσοδο σε κάθε αρμόδιο ελεγκτικό όργανο.
- να παρέχει όλα τα απαιτούμενα στοιχεία και πληροφορίες.
- να διευκολύνει τον έλεγχο και να συμμορφώνεται στις συστάσεις-υποδείξεις των αρμόδιων ελεγκτικών οργάνων τήρησης των διατάξεων της κείμενης περιβαλλοντικής νομοθεσίας.

Τυχόν θέματα, που ανακύπτουν κατά την εφαρμογή της Α.Ε.Π.Ο. και δεν καλύπτονται από τους όρους αυτής, επιλύονται βάσει της κείμενης νομοθεσίας (εθνικής και κοινοτικής) και όπου αυτό δεν είναι δυνατόν βάσει της σχετικής θεωρημένης Μ.Π.Ε. ή και του φακέλου που την συνοδεύει.

Σε περίπτωση πρόκλησης οποιασδήποτε ρύπανσης ή άλλης υποβάθμισης του περιβάλλοντος ή παράβασης των όρων της Α.Ε.Π.Ο. επιβάλλονται στους υπεύθυνους του έργου ή της δραστηριότητας οι κυρώσεις που προβλέπονται από τις διατάξεις των άρθρων 28, 29 και 30 του Ν. 1650/1986, όπως τροποποιήθηκαν με τους Ν. 3010/2002, Ν. 4014/2011 και Ν. 4042/2012 και ισχύει.

Ο φορέας του έργου έχει υποχρέωση να υιοθετεί και να εφαρμόζει τα προβλεπόμενα στο Π.δ. 148/2009 μέτρα πρόληψης και αποκατάστασης της περιβαλλοντικής ζημίας ή της άμεσης απειλής πρόκλησης τέτοιας ζημίας, καθώς επίσης και να καλύπτει τις σχετικές δαπάνες, οποιοδήποτε και αν είναι το ύψος τους, όταν προκύπτει η ευθύνη τους για την εν λόγω ζημία καθώς και να υλοποιεί όλες τις υποχρεώσεις που απορρέουν από το άρθρο 7 του παραπάνω διατάγματος.

Η. Δημοσιοποίηση της Α.Ε.Π.Ο.

Η επιβαλλόμενη από τη νομοθεσία δημοσίευση της παρούσας απόφασης πραγματοποιείται με την ανάρτηση της: α) στη δικτυακή διεύθυνση et.diavgeia.gov.gr σύμφωνα με τον Ν. 3861/2010 (ΦΕΚ 112/Α/13-7-2010) για την «Ενίσχυση της διαφάνειας με την υποχρεωτική ανάρτηση νόμων και πράξεων των κυβερνητικών, διοικητικών και αυτοδιοικητικών οργάνων στο διαδίκτυο «Πρόγραμμα Διαύγεια» και άλλες διατάξεις» και β) στον ειδικό δικτυακό τόπο για την ανάρτηση των αποφάσεων έγκρισης περιβαλλοντικών όρων και των αποφάσεων

ανανέωσης ή τροποποίησης αυτών (δικτυακή διεύθυνση aepo.ypeka.gr), όπως αυτός ιδρύθηκε και λειτουργεί με την κοινή υπουργική απόφαση 21398/2012 (ΦΕΚ 1470/Β/3-5-2012) σε εφαρμογή του άρθρου 19α του Ν. 4014/2011.

Κατά της παρούσας απόφασης αναφέρουμε δυνατότητες προσφυγής:

Σύμφωνα με την υπ' αριθμ. 9269/470/02-03-2007 κοινή υπουργική απόφαση «Μέσα ένδικης προστασίας του κοινού κατά πράξεων ή παραλείψεων της Διοίκησης σχετικά με θέματα ενημέρωσης και συμμετοχής του κατά τη διαδικασία έγκρισης περιβαλλοντικών όρων, σύμφωνα με τα άρθρα 4 και 5 του Ν. 1650/1986, όπως αντικαταστάθηκαν με τα άρθρα 2 και 3 του Ν. 3010/2002 (Β΄ 1391) και σε συμμόρφωση με τις διατάξεις των άρθρων 3 (παρ. 7) και 4 (παρ. 4) της οδηγίας 2003/35/ΕΚ «σχετικά με τη συμμετοχή του κοινού στην κατάρτιση ορισμένων σχεδίων και προγραμμάτων που αφορούν το περιβάλλον και με την τροποποίηση όσον αφορά τη συμμετοχή του κοινού και την πρόσβαση στη δικαιοσύνη, των οδηγιών 85/337/ΕΟΚ και 96/61/ΕΟΚ του Συμβουλίου».

Από το συνδυασμό των διατάξεων του άρθρου 8 του Ν. 3200/1955 «Περί διοικητικής αποκεντρώσεως» (Α΄ 97) όπως ισχύει και των διατάξεων του άρθρου 1 παρ. 2 του Ν. 2503/1997 «Διοίκηση, Οργάνωση, Στελέχωση της Περιφέρειας κ.λπ.» (Α΄ 107), καθώς και των διατάξεων του Ν. 3852/2010 «Νέα Αρχιτεκτονική της Αυτοδιοίκησης και της Αποκεντρωμένης Διοίκησης-Πρόγραμμα Καλλικράτης» (Α΄ 87) προκύπτει ότι κατά των εκτελεστών πράξεων του Γενικού Γραμματέα της Αποκεντρωμένης Διοίκησης, επιτρέπεται σε κάθε ενδιαφερόμενο προσφυγή για παράβαση νόμου ενώπιον α) του αρμόδιου Υπουργού εντός αποκλειστικής προθεσμίας τριάντα (30) ημερών από την δημοσίευση ή αν η πράξη δεν δημοσιεύεται, από την κοινοποίησή της ή άλλως από τότε που έλαβε γνώση ο ενδιαφερόμενος και β) των Διοικητικών Δικαστηρίων και ενώπιον του Συμβουλίου της Επικρατείας.

Η απόφαση αυτή να δημοσιευθεί στην Εφημερίδα της Κυβερνήσεως.

Ηράκλειο, 29 Ιανουαρίου 2016

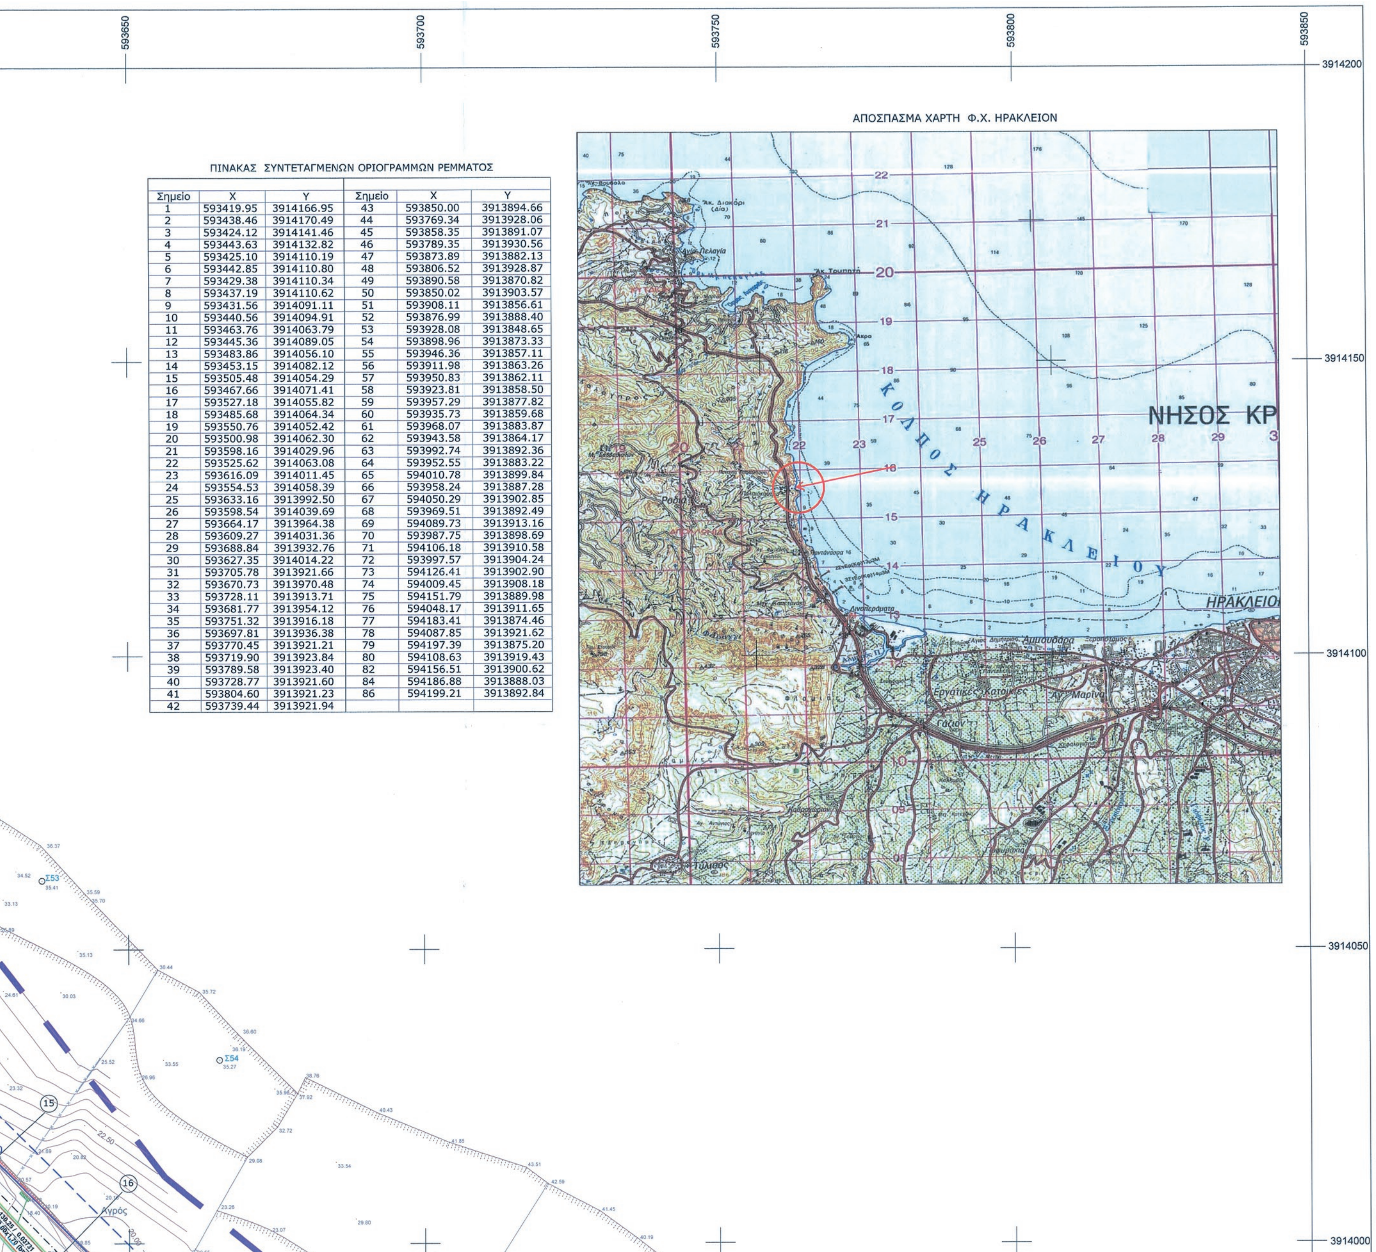
Ο Ασκών Καθήκοντα Γενικού Γραμματέα
Αποκεντρωμένης Διοίκησης
ΑΝΑΣΤΑΣΙΟΣ ΙΩΑΝΝΟΥ

ΕΘΝΙΚΟ ΤΥΠΟΓΡΑΦΕΙΟ

Για τεχνικούς λόγους στο σχεδιάγραμμα, από το ηλεκτρονικό αρχείο, έγινε σμίκρυνση κατά ποσοστό 39%

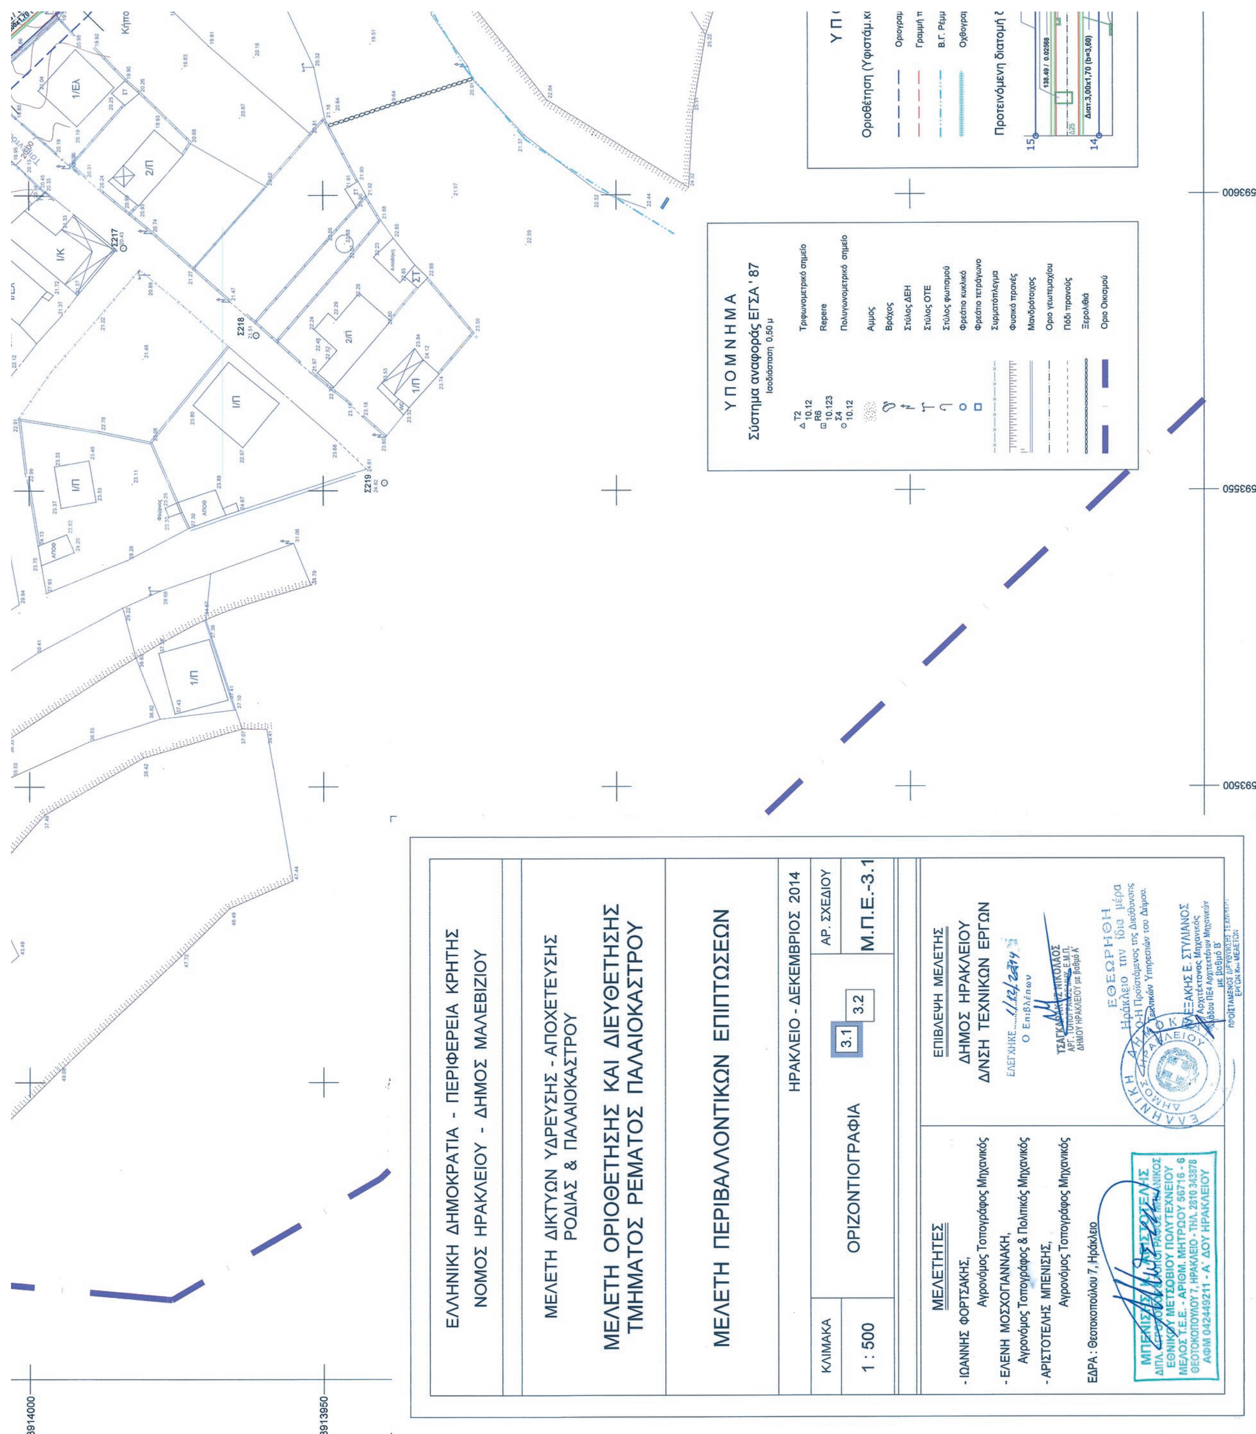
3914200 3914150 3914100 3914050 3914000

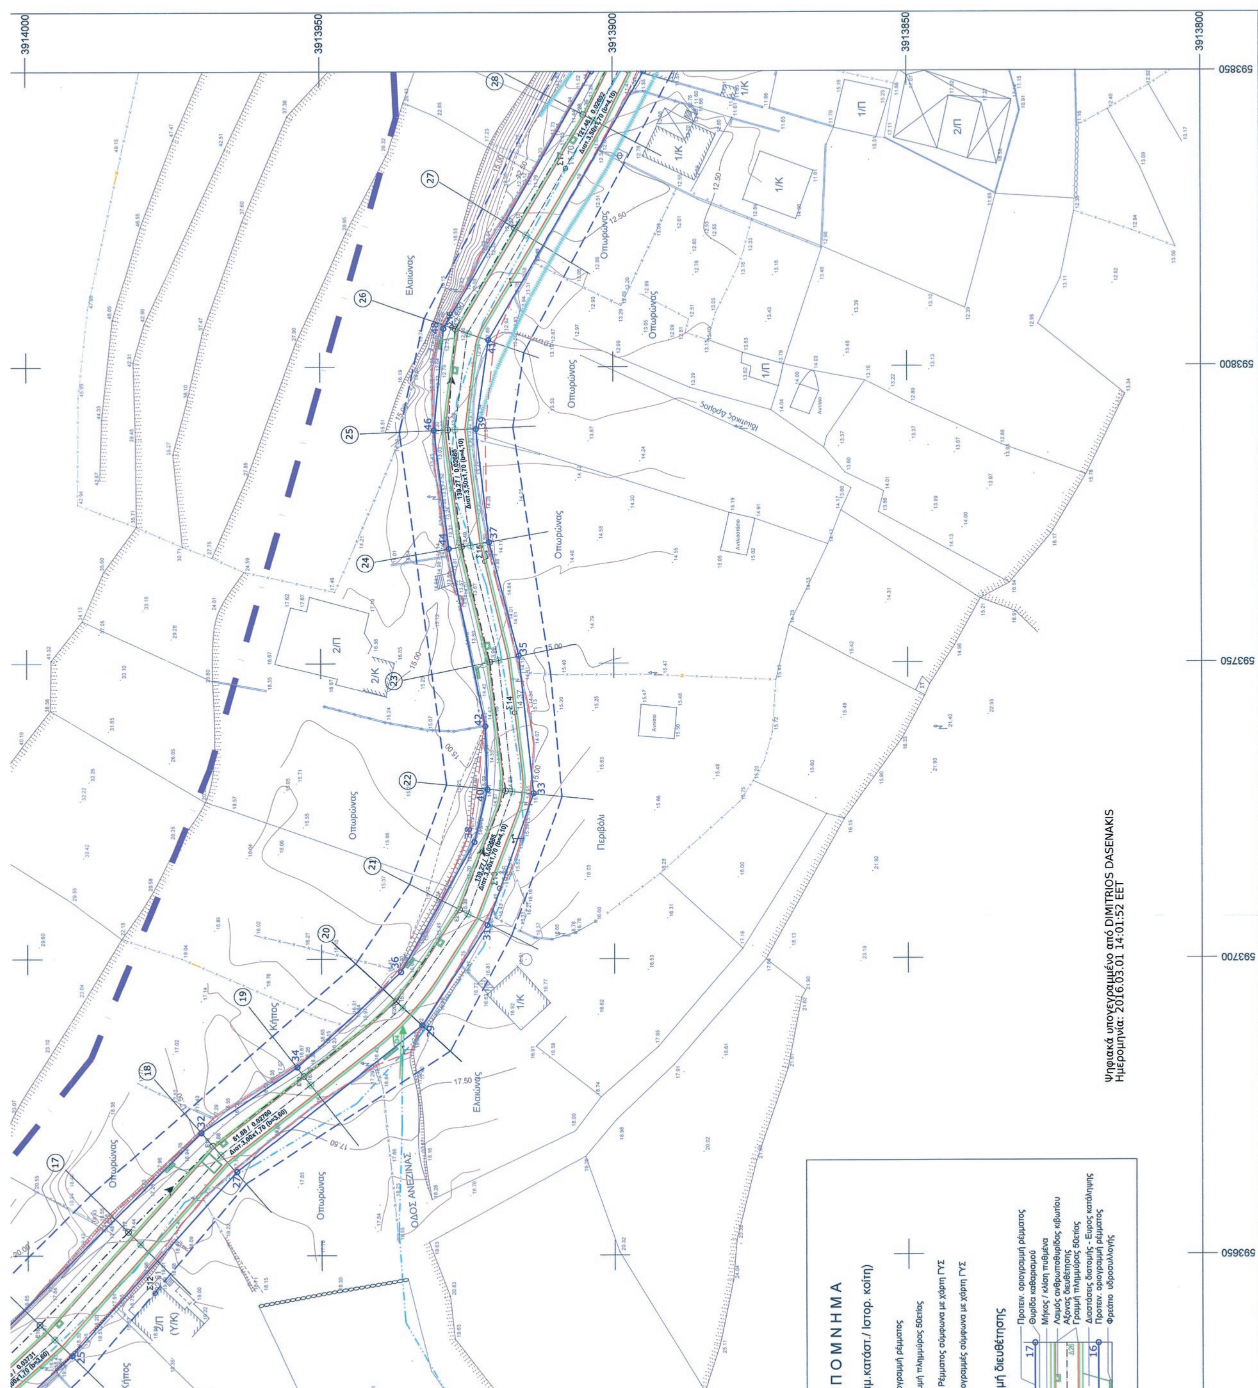
593400 593450 593500 593550 593600

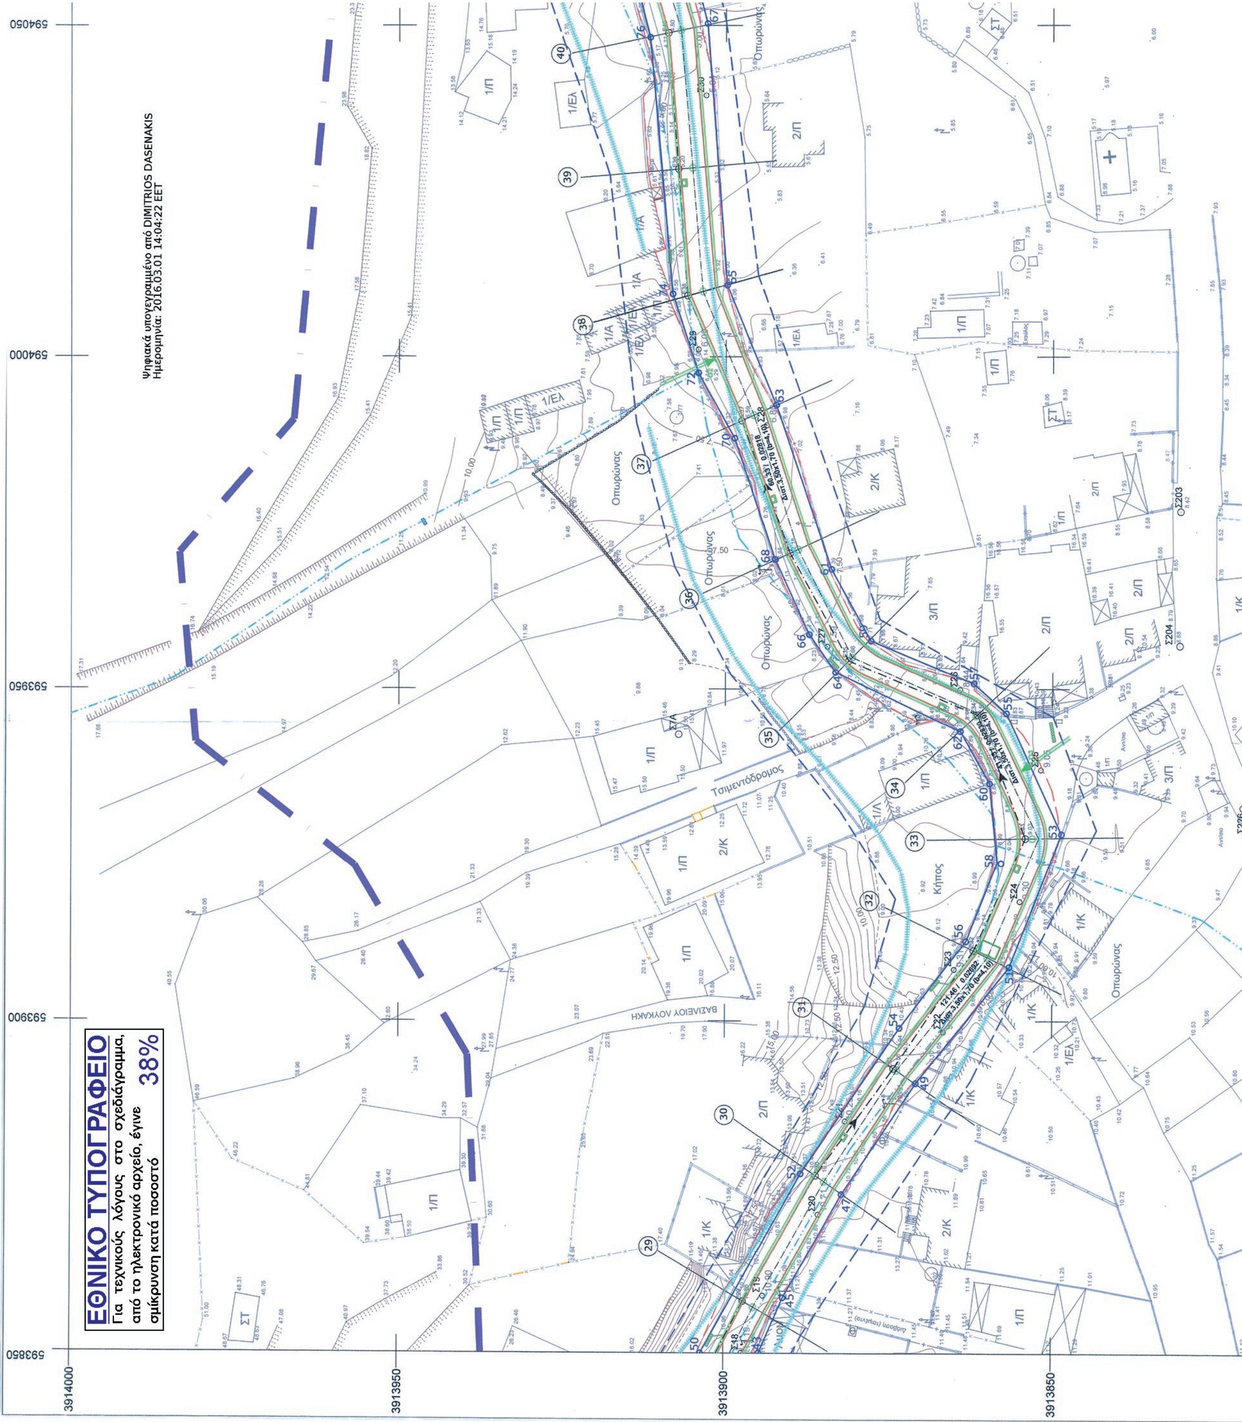


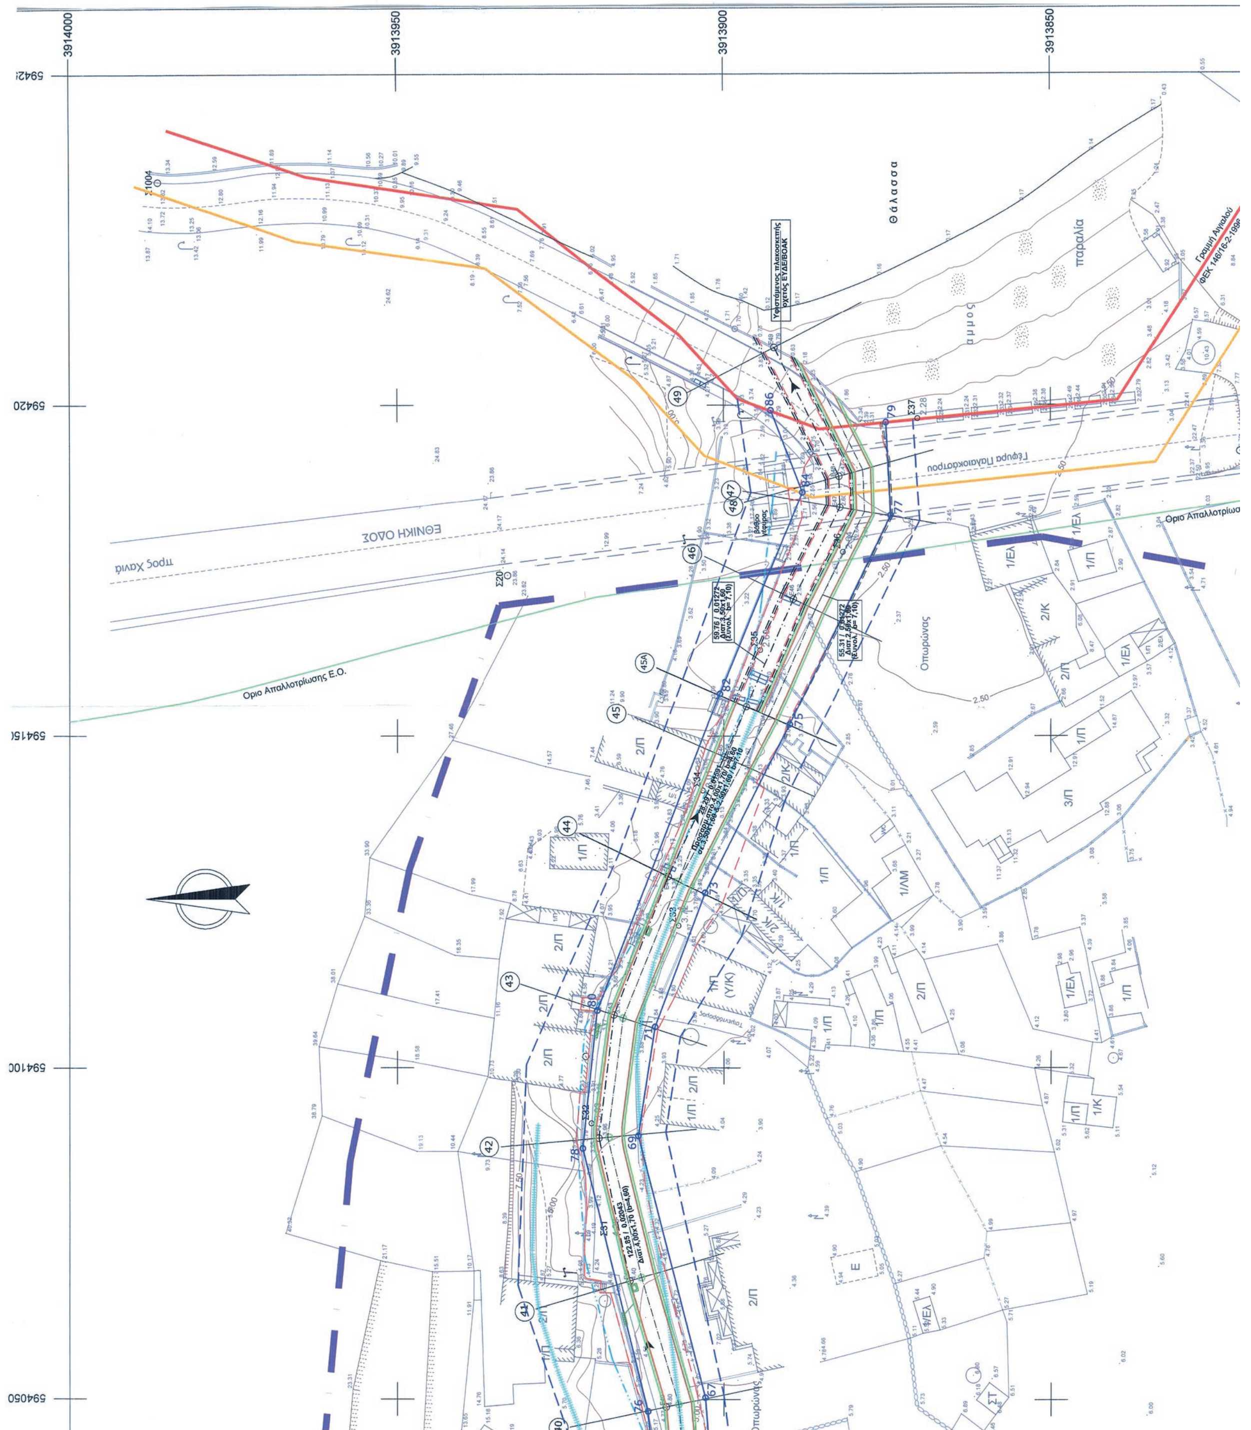
ΠΙΝΑΚΑΣ ΣΥΝΤΕΤΑΓΜΕΝΩΝ ΟΡΙΟΓΡΑΜΜΩΝ ΡΕΜΜΑΤΟΣ

Σημείο	X	Y	Σημείο	X	Y
1	593419.95	3914166.95	43	593850.00	3913894.66
2	593438.46	3914170.49	44	593769.34	3913928.06
3	593424.12	3914141.46	45	593858.35	3913891.07
4	593443.63	3914132.82	46	593789.35	3913930.56
5	593425.10	3914110.19	47	593873.89	3913882.13
6	593442.85	3914110.80	48	593806.52	3913928.87
7	593429.38	3914110.34	49	593890.58	3913870.82
8	593437.19	3914110.62	50	593850.02	3913903.57
9	593431.56	3914091.11	51	593908.11	3913856.61
10	593440.56	3914094.91	52	593876.99	3913888.40
11	593463.76	3914063.79	53	593928.08	3913848.65
12	593445.36	3914089.05	54	593898.96	3913873.33
13	593483.86	3914056.10	55	593946.36	3913857.11
14	593453.15	3914082.12	56	593911.98	3913863.26
15	593505.48	3914054.29	57	593950.83	3913862.11
16	593467.66	3914071.41	58	593923.81	3913858.50
17	593527.18	3914055.82	59	593957.29	3913877.82
18	593485.68	3914064.34	60	593935.73	3913859.68
19	593550.76	3914052.42	61	593968.07	3913883.87
20	593500.98	3914062.30	62	593943.58	3913864.17
21	593598.16	3914029.96	63	593992.74	3913892.36
22	593525.62	3914063.08	64	593952.55	3913883.22
23	593616.09	3914011.45	65	594010.78	3913899.84
24	593554.53	3914058.39	66	593958.24	3913887.28
25	593633.16	3913992.50	67	594050.29	3913902.85
26	593598.54	3914039.69	68	593969.51	3913892.49
27	593664.17	3913964.38	69	594089.73	3913913.16
28	593609.27	3914031.36	70	593987.75	3913898.69
29	593688.84	3913932.76	71	594106.18	3913910.58
30	593627.35	3914014.22	72	593997.57	3913904.24
31	593705.78	3913921.66	73	594126.41	3913902.90
32	593670.73	3913970.48	74	594009.45	3913908.18
33	593728.11	3913913.71	75	594151.79	3913889.98
34	593681.77	3913954.12	76	594048.17	3913911.65
35	593751.32	3913916.18	77	594183.41	3913874.46
36	593697.81	3913936.38	78	594087.85	3913921.62
37	593770.45	3913921.21	79	594197.39	3913875.20
38	593719.90	3913923.84	80	594108.63	3913919.43
39	593789.58	3913923.40	82	594156.51	3913900.62
40	593728.77	3913921.60	84	594186.88	3913888.03
41	593804.60	3913921.23	86	594199.21	3913892.84
42	593739.44	3913921.94			


ΥΠΟΜΝΗΜΑ
Σύστημα αναφοράς ΕΓΣΑ '87
Ισοδιάσταση 0,50 μ
Τριγωνομετρικό σημείο
Repere
Πολυγωνομετρικό σημείο
Αμμος
Βράχος
Στύλος ΔΕΗ
Στύλος ΟΤΕ
Στύλος φωτισμού
Φρεάτιο κυκλικό
Φρεάτιο τετράγωνο
Συρματόπλεγμα
Φυσικό πρανές
Μανδρότοιχος
Όριο γεωτεμαχίου
Πόδι πρανούς
Ξερολιθιά
Όριο Οικισμού
Οριοθέτηση (Υφιστάμ.
Προτεινόμενη διατομή
Σ217
Σ218
Σ219
593600
593550
593500
3914000
3913950
ΕΛΛΗΝΙΚΗ ΔΗΜΟΚΡΑΤΙΑ - ΠΕΡΙΦΕΡΕΙΑ ΚΡΗΤΗΣ
ΝΟΜΟΣ ΗΡΑΚΛΕΙΟΥ - ΔΗΜΟΣ ΜΑΛΕΒΙΖΙΟΥ
ΜΕΛΕΤΗ ΔΙΚΤΥΩΝ ΥΔΡΕΥΣΗΣ - ΑΠΟΧΕΤΕΥΣΗΣ
ΡΟΔΙΑΣ & ΠΑΛΑΙΟΚΑΣΤΡΟΥ
ΜΕΛΕΤΗ ΟΡΙΟΘΕΤΗΣΗΣ ΚΑΙ ΔΙΕΥΘΕΤΗΣΗΣ
ΤΜΗΜΑΤΟΣ ΡΕΜΑΤΟΣ ΠΑΛΑΙΟΚΑΣΤΡΟΥ
ΜΕΛΕΤΗ ΠΕΡΙΒΑΛΛΟΝΤΙΚΩΝ ΕΠΙΠΤΩΣΕΩΝ
ΗΡΑΚΛΕΙΟ - ΔΕΚΕΜΒΡΙΟΣ 2014
ΚΛΙΜΑΚΑ
1 : 500
ΟΡΙΖΟΝΤΙΟΓΡΑΦΙΑ
3.1
3.2
ΑΡ. ΣΧΕΔΙΟΥ
Μ.Π.Ε.-3.1
ΜΕΛΕΤΗΤΕΣ
- ΙΩΑΝΝΗΣ ΦΟΡΤΣΑΚΗΣ, Αγρονόμος Τοπογράφος Μηχανικός
- ΕΛΕΝΗ ΜΟΣΧΟΓΙΑΝΝΑΚΗ, Αγρονόμος Τοπογράφος & Πολιτικός Μηχανικός
- ΑΡΙΣΤΟΤΕΛΗΣ ΜΠΕΝΙΣΗΣ, Αγρονόμος Τοπογράφος Μηχανικός
ΕΔΡΑ : Θεοτοκοπούλου 7, Ηράκλειο
ΕΠΙΒΛΕΨΗ ΜΕΛΕΤΗΣ
ΔΗΜΟΣ ΗΡΑΚΛΕΙΟΥ
Δ/ΝΣΗ ΤΕΧΝΙΚΩΝ ΕΡΓΩΝ
ΕΘΕΩΡΗΘΗ


Ψηφιακά υπογεγραμμένο από DIMITRIOS DASENAKIS
Ημερομηνία: 2016.03.01 14:01:52 EET
ΟΔΟΣ ΑΝΕΖΙΝΑΣ


ΕΘΝΙΚΟ ΤΥΠΟΓΡΑΦΕΙΟ
Για τεχνικούς λόγους στο σχεδιάγραμμα, από το ηλεκτρονικό αρχείο, έγινε σμίκρυνση κατά ποσοστό 38%
Ψηφιακά υπογεγραμμένο από DIMITRIOS DASENAKIS
Ημερομηνία: 2016.03.01 14:04:22 EET
Οπωρώνας
Τσιμεντόδρομος
Κήπος
ΒΑΣΙΛΕΙΟΥ ΛΟΥΚΑΚΗ
3914000
3913950
3913900
3913850
594050
594000
593950
593900
593850


3914000
3913950
3913900
3913850
Θάλασσα
άμμος
παραλία
ΕΘΝΙΚΗ ΟΔΟΣ
προς Χανιά
Γέφυρα Παλαιοκάστρου
Όριο Απαλλοτρίωσης Ε.Ο.
Οπωρώνας



ΥΠΟΜΝΗΜΑ

Οριοθέτηση (Υφιστάμ.κατάστ./ Ιστορ. κοίτη)

- Οριογραμμή ρέματος
- Γραμμή πλημμύρας 50ετίας
- Β.Γ. Ρέματος σύμφωνα με χάρτη ΓΥΣ
- Οχθογραμμές σύμφωνα με χάρτη ΓΥΣ

Προτεινόμενη διατομή διευθέτησης

- 15, 17, 14, 16
- 138.49 / 0.02568
- Διατ.3,00x1,70 (b=3,60)
- Προτειν. οριογραμμή ρέματος
- Θυρίδα καθαρισμού
- Μήκος / κλίση πυθμένα
- Λαιμός ανθρωποθυρίδας κιβωτίου
- Άξονας διευθέτησης
- Γραμμή πλημμύρας 50ετίας
- Διαστάσεις διατομής - Εύρος κατάληψης
- Προτειν. οριογραμμή ρέματος
- Φρεάτιο υδροσυλλογής

ΕΛΛΗΝΙΚΗ ΔΗΜΟΚΡΑΤΙΑ - ΠΕΡΙΦΕΡΕΙΑ ΚΡΗΤΗΣ
ΝΟΜΟΣ ΗΡΑΚΛΕΙΟΥ - ΔΗΜΟΣ ΜΑΛΕΒΙΖΙΟΥ

ΜΕΛΕΤΗ ΔΙΚΤΥΩΝ ΥΔΡΕΥΣΗΣ - ΑΠΟΧΕΤΕΥΣΗΣ
ΡΟΔΙΑΣ & ΠΑΛΑΙΟΚΑΣΤΡΟΥ

ΜΕΛΕΤΗ ΟΡΙΟΘΕΤΗΣΗΣ ΚΑΙ ΔΙΕΥΘΕΤΗΣΗΣ ΤΜΗΜΑΤΟΣ ΡΕΜΑΤΟΣ ΠΑΛΑΙΟΚΑΣΤΡΟΥ

ΜΕΛΕΤΗ ΠΕΡΙΒΑΛΛΟΝΤΙΚΩΝ ΕΠΙΠΤΩΣΕΩΝ

ΗΡΑΚΛΕΙΟ - ΔΕΚΕΜΒΡΙΟΣ 2014

ΚΛΙΜΑΚΑ		ΑΡ. ΣΧΕΔΙΟΥ
1 : 500	ΟΡΙΖΟΝΤΙΟΓΡΑΦΙΑ 3.1 3.2	Μ.Π.Ε.-3.2

ΜΕΛΕΤΗΤΕΣ

- ΙΩΑΝΝΗΣ ΦΟΡΤΣΑΚΗΣ, Αγρονόμος Τοπογράφος Μηχανικός
- ΕΛΕΝΗ ΜΟΣΧΟΓΙΑΝΝΑΚΗ, Αγρονόμος Τοπογράφος & Πολιτικός Μηχανικός
- ΑΡΙΣΤΟΤΕΛΗΣ ΜΠΕΝΙΣΗΣ, Αγρονόμος Τοπογράφος Μηχανικός

ΕΔΡΑ : Θεοτοκοπούλου 7, Ηράκλειο

ΜΠΕΝΙΣΗΣ ΑΡΙΣΤΟΤΕΛΗΣ
ΔΙΠΛ. ΑΓΡΟΝΟΜΟΣ & ΤΟΠΟΓΡΑΦΟΣ ΜΗΧΑΝΙΚΟΣ
ΕΘΝΙΚΟΥ ΜΕΤΣΟΒΙΟΥ ΠΟΛΥΤΕΧΝΕΙΟΥ
ΜΕΛΟΣ Τ.Ε.Ε. - ΑΡΙΘΜ. ΜΗΤΡΩΟΥ 56716 - 6
ΘΕΟΤΟΚΟΠΟΥΛΟΥ 7, ΗΡΑΚΛΕΙΟ - ΤΗΛ. 2810 343878
ΑΦΜ 042449211 - Α΄ ΔΟΥ ΗΡΑΚΛΕΙΟΥ

ΕΠΙΒΛΕΨΗ ΜΕΛΕΤΗΣ

ΔΗΜΟΣ ΗΡΑΚΛΕΙΟΥ
Δ/ΝΣΗ ΤΕΧΝΙΚΩΝ ΕΡΓΩΝ

ΕΛΕΓΧΗΚΕ
Ο Επιβλέπων

ΣΤΑΓΑΡΑΚΗΣ ΝΙΚΟΛΑΟΣ
ΑΓΡ. ΤΟΠΟΓΡΑΦΟΣ ΜΗΧ. Ε.Μ.Π.
ΔΗΜΟΥ ΗΡΑΚΛΕΙΟΥ με βαθμό Α΄

ΕΘΕΩΡΗΘΗ
Ηράκλειο την ίδια μέρα
Ο Προϊστάμενος της Διεύθυνσης Τεχνικών Υπηρεσιών του Δήμου

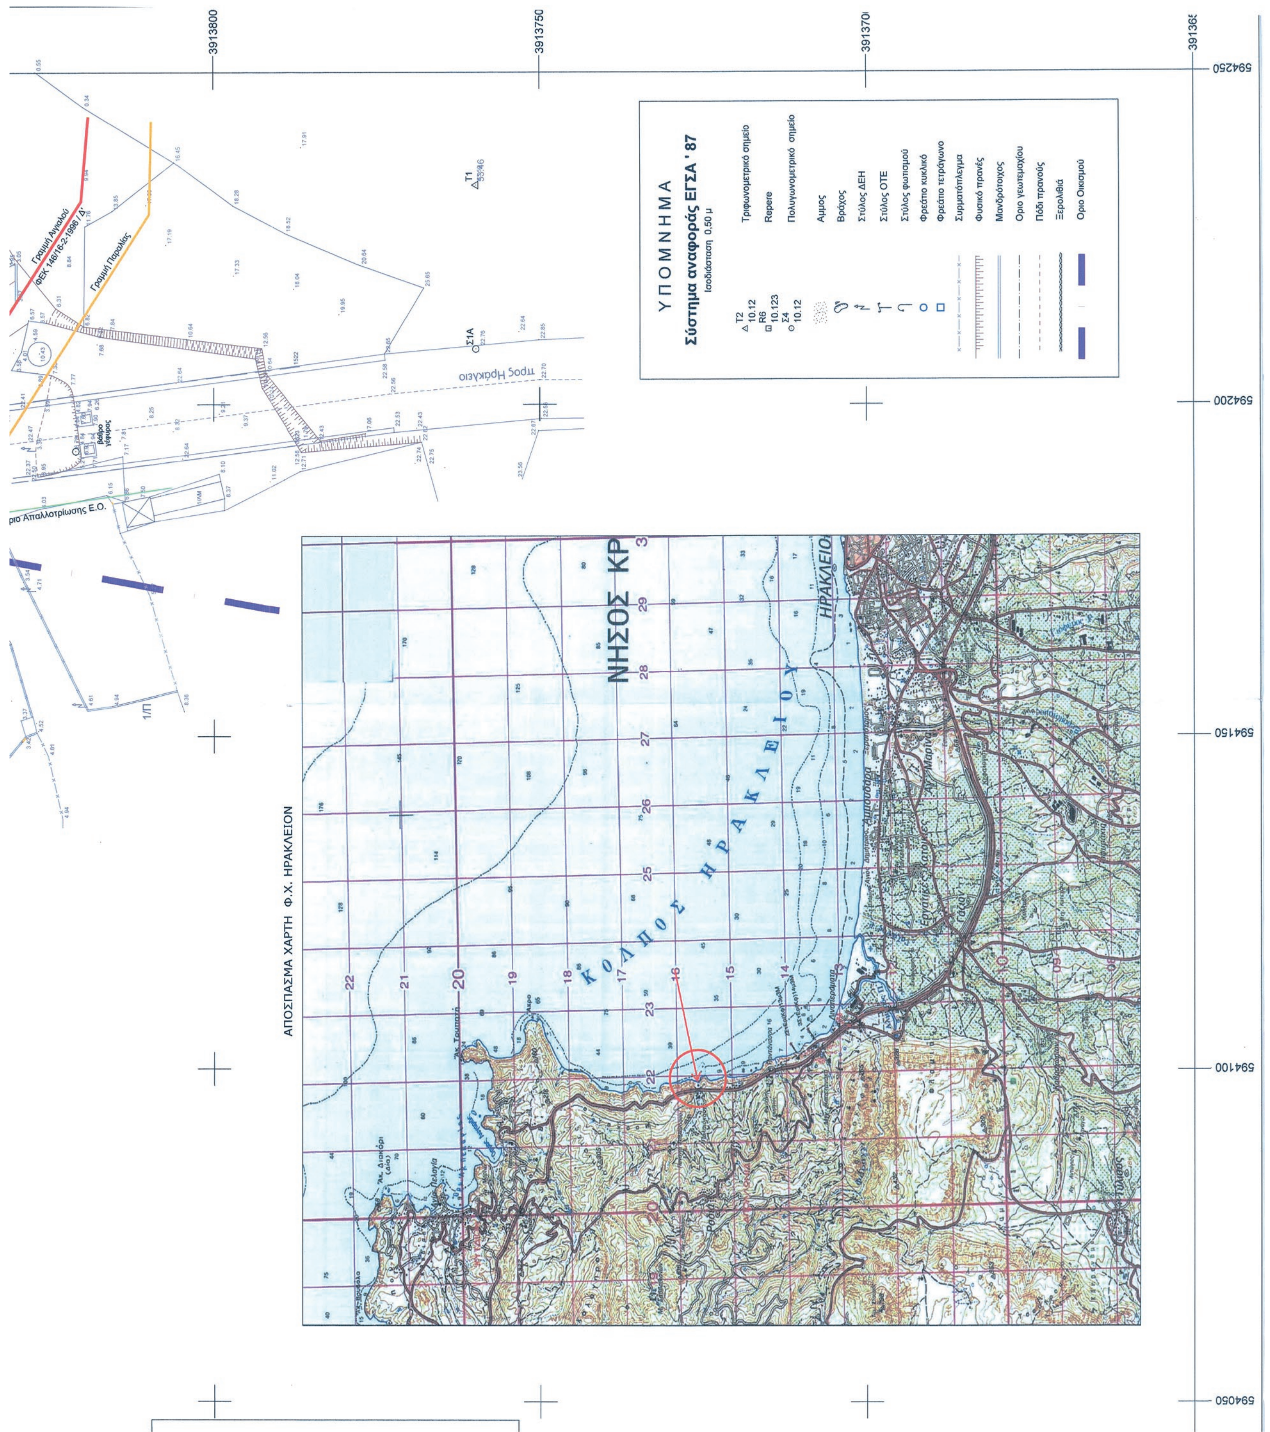


ΑΛΕΞΑΚΗΣ Ε. ΣΤΥΛΙΑΝΟΣ
Αρχιτέκτονας Μηχανικός
Μόδου ΠΕ4 Αρχιτεκτόνων Μηχανικών
με βαθμό Β΄
ΠΡΟΪΣΤΑΜΕΝΟΣ ΔΙΕΥΘΥΝΣΗΣ ΤΕΧΝΙΚΩΝ ΕΡΓΩΝ ΚΑΙ ΜΕΛΕΤΩΝ

ΠΙΝΑΚΑΣ ΣΥΝΤΕΤΑΓΜΕΝΩΝ ΟΡΙΟΓΡΑΜΜΩΝ ΡΕΜΜΑΤΟΣ

Σημείο	X	Y	Σημείο	X	Y
1	593419.95	3914166.95	43	593850.00	3913894.66
2	593438.46	3914170.49	44	593769.34	3913928.06
3	593424.12	3914141.46	45	593858.35	3913891.07
4	593443.63	3914132.82	46	593789.35	3913930.56
5	593425.10	3914110.19	47	593873.89	3913882.13
6	593442.85	3914110.80	48	593806.52	3913928.87
7	593429.38	3914110.34	49	593890.58	3913870.82
8	593437.19	3914110.62	50	593850.02	3913903.57
9	593431.56	3914091.11	51	593908.11	3913856.61
10	593440.56	3914094.91	52	593876.99	3913888.40
11	593463.76	3914063.79	53	593928.08	3913848.65
12	593445.36	3914089.05	54	593898.96	3913873.33
13	593483.86	3914056.10	55	593946.36	3913857.11
14	593453.15	3914082.12	56	593911.98	3913863.26
15	593505.48	3914054.29	57	593950.83	3913862.11
16	593467.66	3914071.41	58	593923.81	3913858.50
17	593527.18	3914055.82	59	593957.29	3913877.82
18	593485.68	3914064.34	60	593935.73	3913859.68
19	593550.76	3914052.42	61	593968.07	3913883.87
20	593500.98	3914062.30	62	593943.58	3913864.17
21	593598.16	3914029.96	63	593992.74	3913892.36
22	593525.62	3914063.08	64	593952.55	3913883.22
23	593616.09	3914011.45	65	594010.78	3913899.84
24	593554.53	3914058.39	66	593958.24	3913887.28
25	593633.16	3913992.50	67	594050.29	3913902.85
26	593598.54	3914039.69	68	593969.51	3913892.49
27	593664.17	3913964.38	69	594089.73	3913913.16
28	593609.27	3914031.36	70	593987.75	3913898.69
29	593688.84	3913932.76	71	594106.18	3913910.58
30	593627.35	3914014.22	72	593997.57	3913904.24
31	593705.78	3913921.66	73	594126.41	3913902.90
32	593670.73	3913970.48	74	594009.45	3913908.18
33	593728.11	3913913.71	75	594151.79	3913889.98
34	593681.77	3913954.12	76	594048.17	3913911.65
35	593751.32	3913916.18	77	594183.41	3913874.46
36	593697.81	3913936.38	78	594087.85	3913921.62
37	593770.45	3913921.21	79	594197.39	3913875.20
38	593719.90	3913923.84	80	594108.63	3913919.43
39	593789.58	3913923.40	82	594156.51	3913900.62
40	593728.77	3913921.60	84	594186.88	3913888.03
41	593804.60	3913921.23	86	594199.21	3913892.84
42	593739.44	3913921.94			

593950 594000 594050


3913800
3913750
3913700
594250
594200
594150
594100
594050
ΥΠΟΜΝΗΜΑ
Σύστημα αναφοράς ΕΓΣΑ '87
Ισοδιάσταση 0.50 μ
Τριγωνομετρικό σημείο
Repere
Πολυγωνομετρικό σημείο
Αμμος
Βράχος
Στύλος ΔΕΗ
Στύλος ΟΤΕ
Στύλος φωτισμού
Φρεάτιο κυκλικό
Φρεάτιο τετράγωνο
Συρματόπλεγμα
Φυσικό πρανές
Μανδρότοιχος
Οριο γεωτεμαχίου
Πόδι πρανούς
Ξερολιθιά
Οριο Οικισμού
Γραμμή Αιγιαλού
Γραμμή Παραλίας
προς Ηράκλειο
Οριο Απαλλοτρίωσης Ε.Ο.
ΑΠΟΣΠΑΣΜΑ ΧΑΡΤΗ Φ.Χ. ΗΡΑΚΛΕΙΟΝ
ΝΗΣΟΣ ΚΡ
ΚΟΛΠΟΣ ΗΡΑΚΛΕΙΟΥ
ΗΡΑΚΛΕΙΟ

ΕΘΝΙΚΟ ΤΥΠΟΓΡΑΦΕΙΟ

ΕΦΗΜΕΡΙΔΑ ΤΗΣ ΚΥΒΕΡΝΗΣΕΩΣ

Το Εθνικό Τυπογραφείο είναι δημόσια υπηρεσία η οποία υπάγεται στο Υπουργείο Εσωτερικών και Διοικητικής Ανασυγκρότησης, με κύρια αποστολή την έντυπη και ηλεκτρονική έκδοση, εκτύπωση, διαχείριση και κυκλοφορία των φύλλων της Εφημερίδας της Κυβερνήσεως (ΦΕΚ) και την κάλυψη των εκτυπωτικών αναγκών του Δημοσίου. (ν. 3469/2006, Α΄ 131).

ΥΠΗΡΕΣΙΕΣ ΠΟΥ ΠΑΡΕΧΕΙ ΤΟ ΕΘΝΙΚΟ ΤΥΠΟΓΡΑΦΕΙΟ

1. ΕΦΗΜΕΡΙΔΑ ΤΗΣ ΚΥΒΕΡΝΗΣΕΩΣ (ΦΕΚ)

Η ηλεκτρονική μορφή των τευχών ΦΕΚ καθώς και διάφορες πληροφορίες που σχετίζονται με τα δημοσιεύματα σε αυτά, **διατίθενται δωρεάν από την ιστοσελίδα www.et.gr**. Για τα ΦΕΚ που δεν έχουν καταχωρισθεί στην ιστοσελίδα του Εθνικού Τυπογραφείου δίνεται η δυνατότητα δωρεάν αποστολής με ηλεκτρονικό ταχυδρομείο κατόπιν αίτησης που υποβάλλεται με τη συμπλήρωση ειδικής φόρμας στην ιστοσελίδα του Εθνικού Τυπογραφείου.

Η έντυπη μορφή των τευχών ΦΕΚ διατίθεται για μεμονωμένα φύλλα με το ανάλογο κόστος από το τμήμα Πωλήσεων απευθείας ή με ταχυδρομική αποστολή μέσω αίτησης παραγγελίας στα ΚΕΠ ενώ για ετήσια κυκλοφορία τευχών ΦΕΚ η διάθεση γίνεται υπό μορφή συνδρομής από το τμήμα Συνδρομητών.

Πληροφορίες σχετικά με την αποστολή/κατάθεση εγγράφων προς δημοσίευση, την διαθεσιμότητα των τευχών και τους ισχύοντες τιμοκαταλόγους για όλες τις υπηρεσίες θα βρείτε στην ιστοσελίδα. Επίσης στην ιστοσελίδα μπορείτε να αναζητήσετε πληροφορίες σχετικά με την πορεία δημοσίευσης των εγγράφων, εφόσον γνωρίζετε τον Κωδικό Αριθμό Δημοσιεύματος (ΚΑΔ).

Περισσότερες πληροφορίες για δημοσιεύματα και λοιπά θέματα, μπορείτε να αναζητήσετε από το Τμήμα Πληροφοριών καθώς και από το τηλεφωνικό κέντρο του Εθνικού Τυπογραφείου.

2. ΚΑΛΥΨΗ ΕΚΤΥΠΩΤΙΚΩΝ ΑΝΑΓΚΩΝ του Δημοσίου και των φορέων του

Το Εθνικό Τυπογραφείο μετά από σχετικό αίτημα φορέα του Δημοσίου αναλαμβάνει να σχεδιάσει και να εκτυπώσει κάρτες, βιβλία, αφίσες, μπλοκ, μηχανογραφικά έντυπα, φακέλους, φακέλους αλληλογραφίας, κ.ά. Επίσης σχεδιάζει και κατασκευάζει σφραγίδες.

ΕΠΙΚΟΙΝΩΝΙΑ ΜΕ ΤΟ ΕΘΝΙΚΟ ΤΥΠΟΓΡΑΦΕΙΟ

1. ΜΕ ΤΟ ΤΑΧΥΔΡΟΜΕΙΟ, ΤΟ ΤΗΛΕΦΩΝΟ κ.λπ.

Ταχυδρομική Διεύθυνση: Καποδιστρίου 34, τ.κ. 10432, Αθήνα.

ΤΗΛΕΦΩΝΙΚΟ ΚΕΝΤΡΟ: 210 5279000 - fax: 210 5279054

Ωράριο λειτουργίας για το κοινό: Δευτέρα ως Παρασκευή: 8:00 - 13:30

ΤΜΗΜΑΤΑ ΕΞΥΠΗΡΕΤΗΣΗΣ ΚΟΙΝΟΥ

Τμήμα Πωλήσεων: (Ισόγειο, τηλ. 210 5279178 - 180)
Τμήμα Συνδρομητών: (Ημιόροφος, τηλ. 210 5279136)
Τμήμα Πληροφοριών: (Ισόγειο, Γραφείο 3 και τηλεφωνικό κέντρο 210 5279000)
Τμήμα Α1 Παραλαβής Δημοσιευτέας Ύλης: (Ισόγειο, τηλ. 210 5279167, 210 5279139)

2. ΜΕ ΗΛΕΚΤΡΟΝΙΚΟ ΤΡΟΠΟ

Ιστοσελίδα: **www.et.gr**
Πληροφορίες σχετικά με την λειτουργία της ιστοσελίδας: **helpdesk.et@et.gr**
Αποστολή ψηφιακά υπογεγραμμένων εγγράφων προς δημοσίευση στο ΦΕΚ: **webmaster.et@et.gr**
Πληροφορίες για γενικό πρωτόκολλο και αλληλογραφία: **grammateia@et.gr**



ΑΠΟ ΤΟ ΕΘΝΙΚΟ ΤΥΠΟΓΡΑΦΕΙΟ
ΚΑΠΟΔΙΣΤΡΙΟΥ 34 * ΑΘΗΝΑ 104 32 * ΤΗΛ. 210 52 79 000 * FAX 210 52 79 054
ΗΛΕΚΤΡΟΝΙΚΗ ΔΙΕΥΘΥΝΣΗ: http://www.et.gr – e-mail: webmaster.et@et.gr